



PROJEKT ARANŻACJI WNĘTRZ MIESZKANIA_ANNA I JAN KOWALSCY_SUNPARK PRZEMYŚL, UL. ROSŁOŃSKIEGO

#00_ZAWARTOŚĆ OPRACOWANIA

#01_SYTUACJA PRZED PROJEKTEM	#02_PROJEKT FUNKCJONALNY	#03_SCHEMAT ROZMIESZCZENIA PUNKTÓW ELEKTRYCZNYCH I WODNO-KANALIZACYJNYCH	#04_MAKIETA 3D	#05_WIZUALIZACJA 3D
A00_OTOCZENIE I RZUT MIESZKANIA	A01_RZUT MIESZKANIA A01_RZUT MIESZKANIA _WYMIAROWANIE A02_RZUT MIESZKANIA A04_ŚCIANY PROJEKTOWANE A05_SUFITY OBNIŻONE	E01_SCHEMAT INSTALACJI ELEKTRYCZNEJ _WYMIAROWANIE E02_SCHEMAT INSTALACJI ELEKTRYCZNEJ_KOMENTARZ K01_OGRZEWANIE PODŁOGOWE K02_SCHEMAT INSTALACJI WODNO-KANALIZACYJNEJ	M01_STREFA DZIENNA M03_STREFA DZIENNA M05_STREFA DZIENNA M07_ŁAZIENKA	W01_POKÓJ SYNA W02_POKÓJ SYNA W03_POKÓJ SYNA W07_POKÓJ SYNA
#06_WIDOKI ŚCIAN POMIESZCZEŃ	#07_ZESTAWIENIE MATERIAŁÓW WYKOŃCZE- NIOWYCH I WYPOSAŻENIA			
P01_ANEKS KUCHENNY P05_ŁAZIENKA P04_STREFA WEJŚCIOWA	Z01_GARDEROBA			

OSIEDLE MIESZKANIOWE PRZY UL. ROSŁOŃSKIEGO W PRZEMYŚLU

RZUT SKALA 1:100

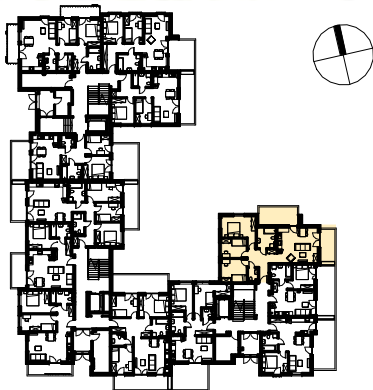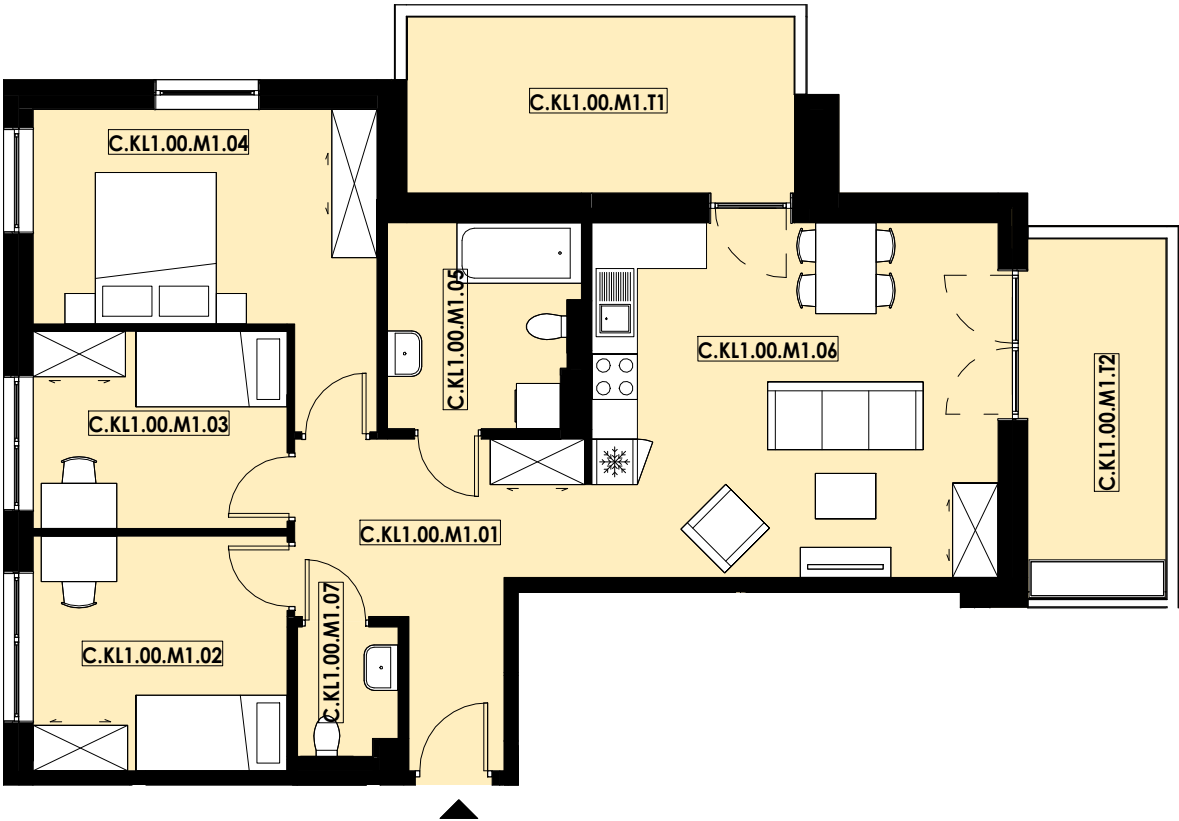

MIESZKANIE 00.M1		
POZIOM		0
LICZBA POKOI		4
NUMER	NAZWA	POW.
C.KL1.00.M1.01	Przedpokój	11.20 m ²
C.KL1.00.M1.02	Sypialnia	10.48 m ²
C.KL1.00.M1.03	Sypialnia	8.79 m ²
C.KL1.00.M1.04	Sypialnia	14.54 m ²
C.KL1.00.M1.05	Łazienka	6.62 m ²
C.KL1.00.M1.06	Salon z aneksem	25.36 m ²
C.KL1.00.M1.07	Toaleta	2.19 m ²
POWIERZCHNIA MIESZKANIA		79.18 m ²
C.KL1.00.M1.T1	Taras	12.24 m ²
C.KL1.00.M1.T2	Taras	8.80 m ²

0m 1.0m 2.0m



1. Aranżacja lokalu mieszkalnego przedstawiona na rzucie jest przykładowa. Niniejsza karta katalogowa opracowana została na podstawie projektu budowlanego. W toku dalszego projektowania lub zmian lokatorskich mogą nastąpić zmiany w stosunku do informacji zawartych w karcie katalogowej, w szczególności w układzie pomieszczeń, usytuowaniu elementów nadających się do demontażu takich jak np. ścianki działowe.
2. Powierzchnia użytkowa lokalu określona jest na podstawie rozporządzenia Ministra Transportu, Budownictwa i Gospodarki Morskiej z dnia 25.04.2012r. w sprawie szczegółowego zakresu i formy projektu budowlanego oraz z uwzględnieniem treści Polskiej Normy PN-ISO 9836:1997.
3. Powierzchnie są obliczane w świetle pionowych przegród w stanie wykończonym przy uwzględnieniu tynków na poziomie podłogi (bez uwzględnienia listew przypodłogowych, progów, itp.).
4. Wymiary podane są dla przegród pionowych w stanie surowym.
5. Informacja na karcie nie stanowi oferty handlowej w rozumieniu art. 66 kodeksu cywilnego.




INFORES MANAGEMENT SP. Z O.O. SP. K.
UL. MICKIEWICZA 4,
37-700 PRZEMYŚL
WWW.INFORES-DEVELOPER.PL



INWESTOR: ANNA I JAN KOWALSCY


#02_PROJEKT FUNKCJONALNY_RZUT MIESZKANIA_skala 1:50

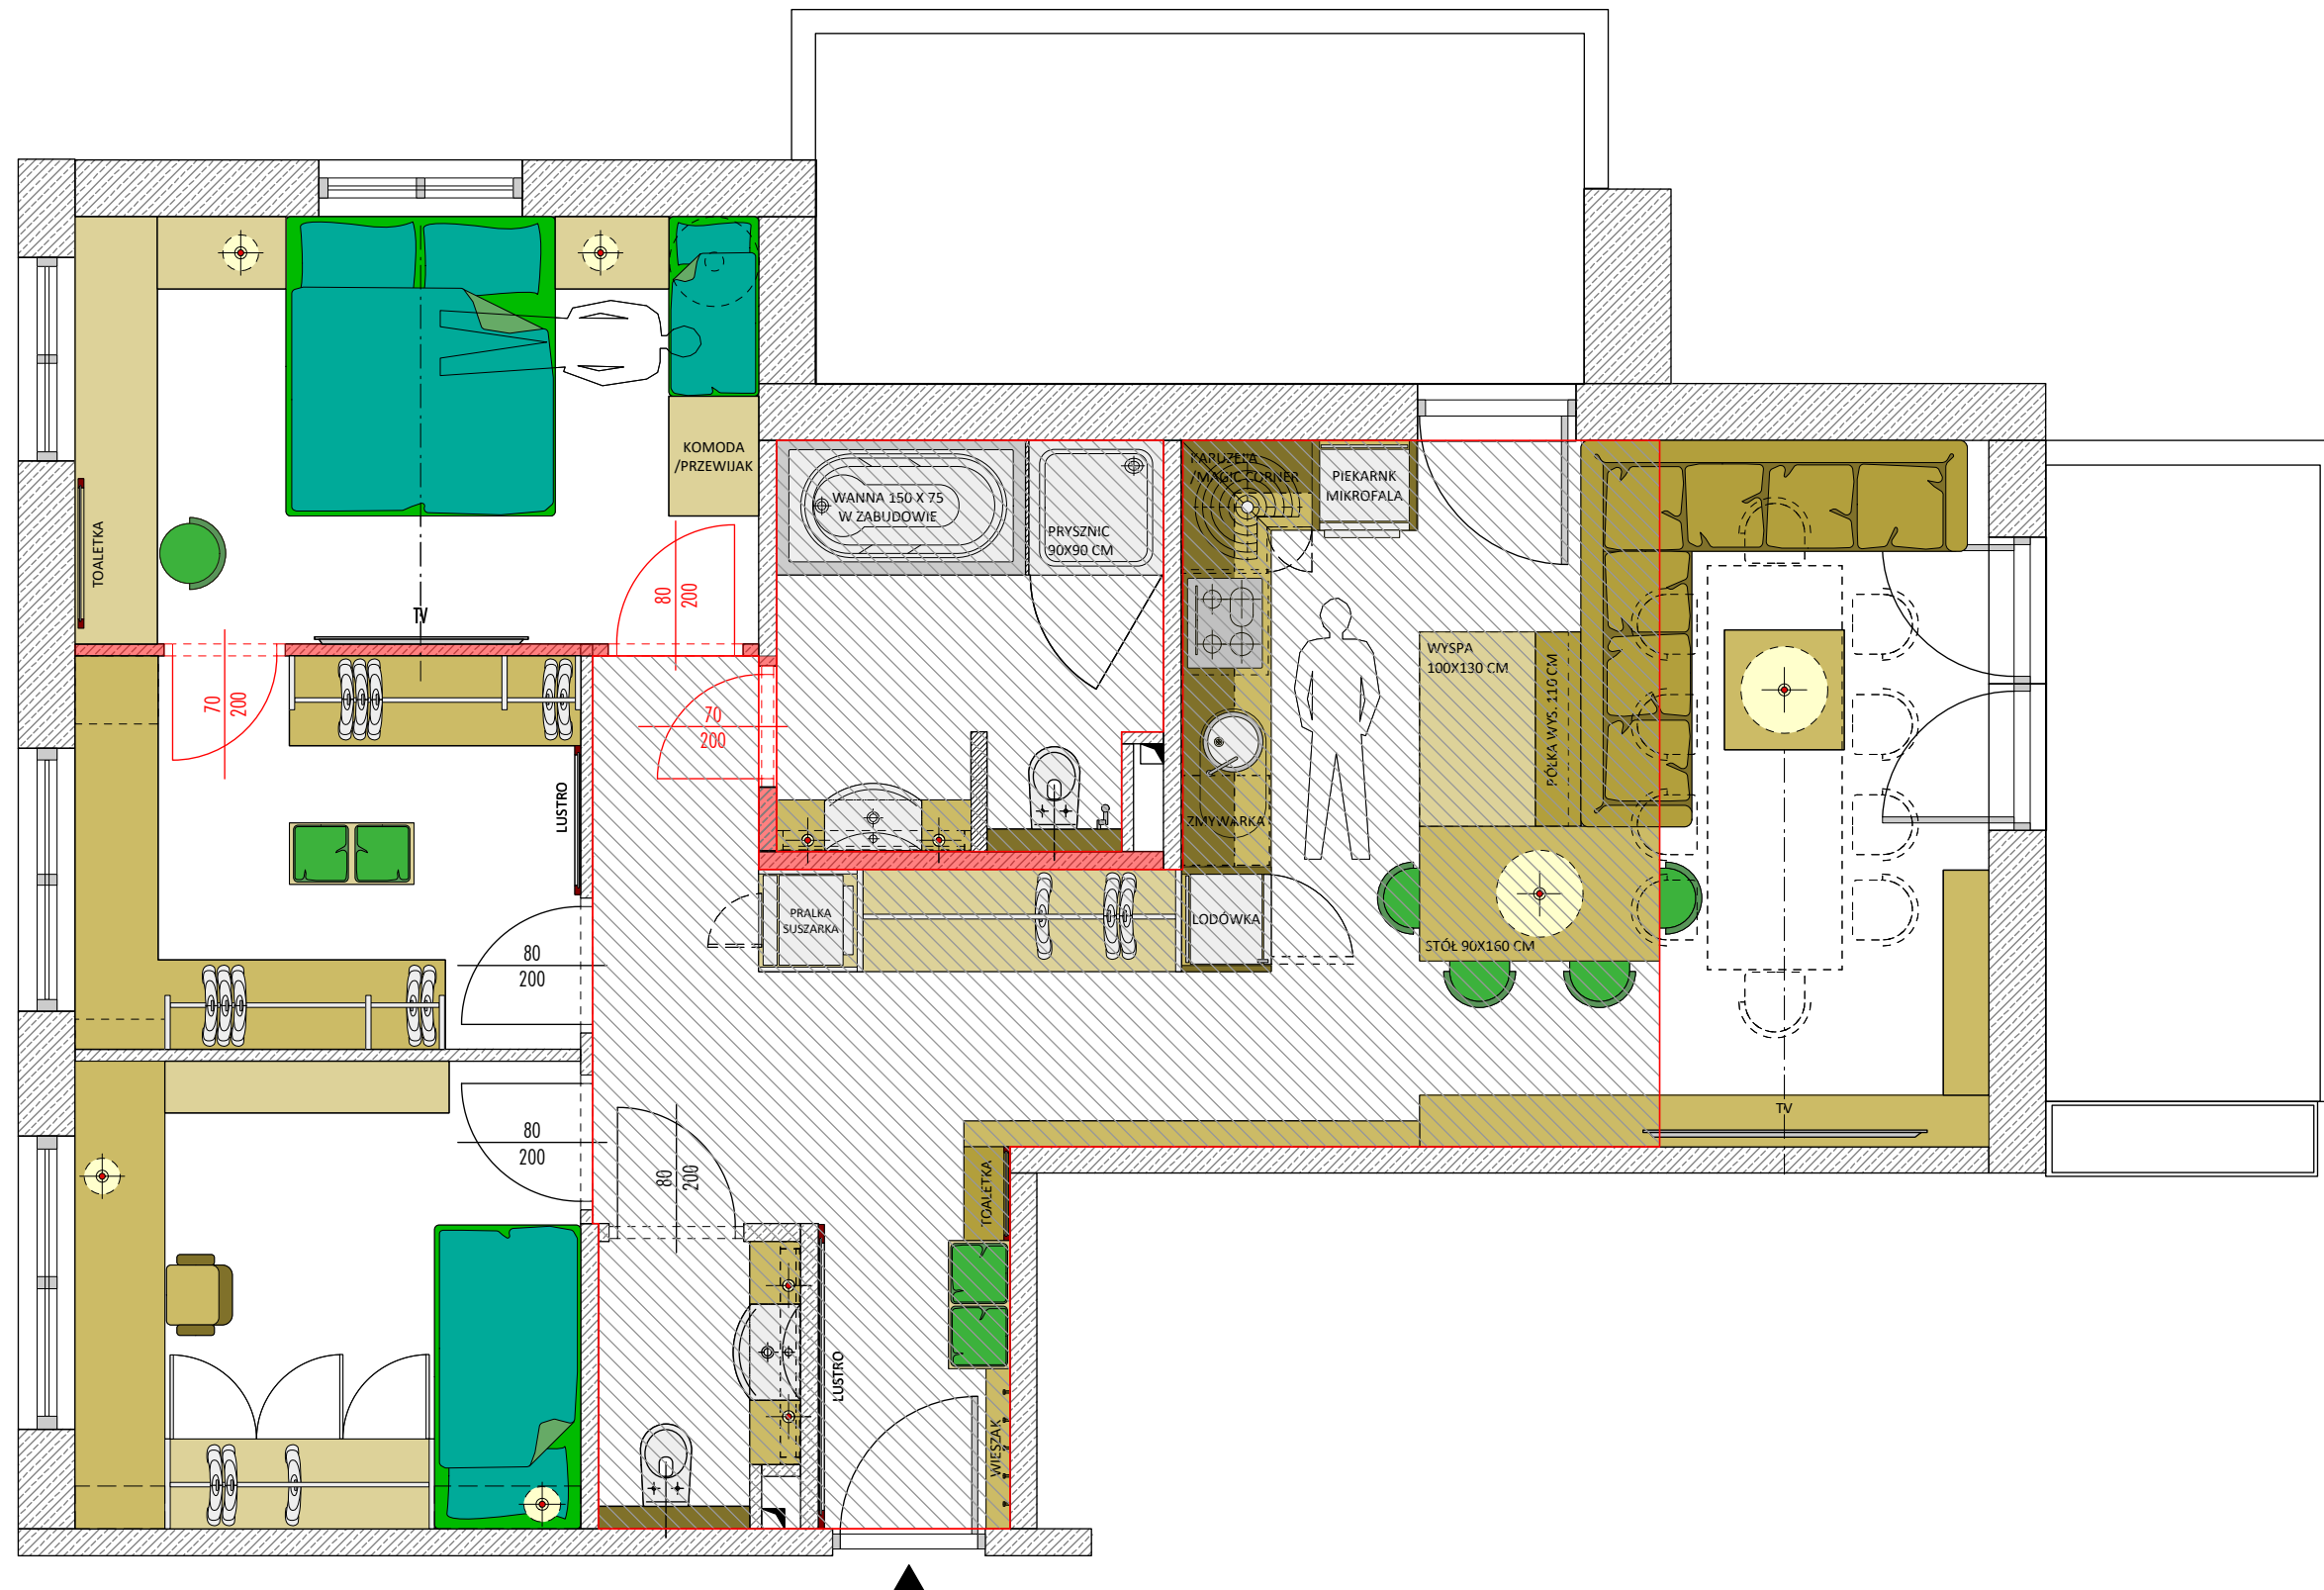

LEGENDA

- ŚCIANY PROJEKTOWANE
- SUFITY OBNIŻONE 15 CM OD WYSOKOŚCI STROPU; H = MINIMUM 245 CM OD POSADZKI


UWAGA! WSZYSTKIE WYMIARY ZWERYFIKOWAĆ NA BUDOWIE.

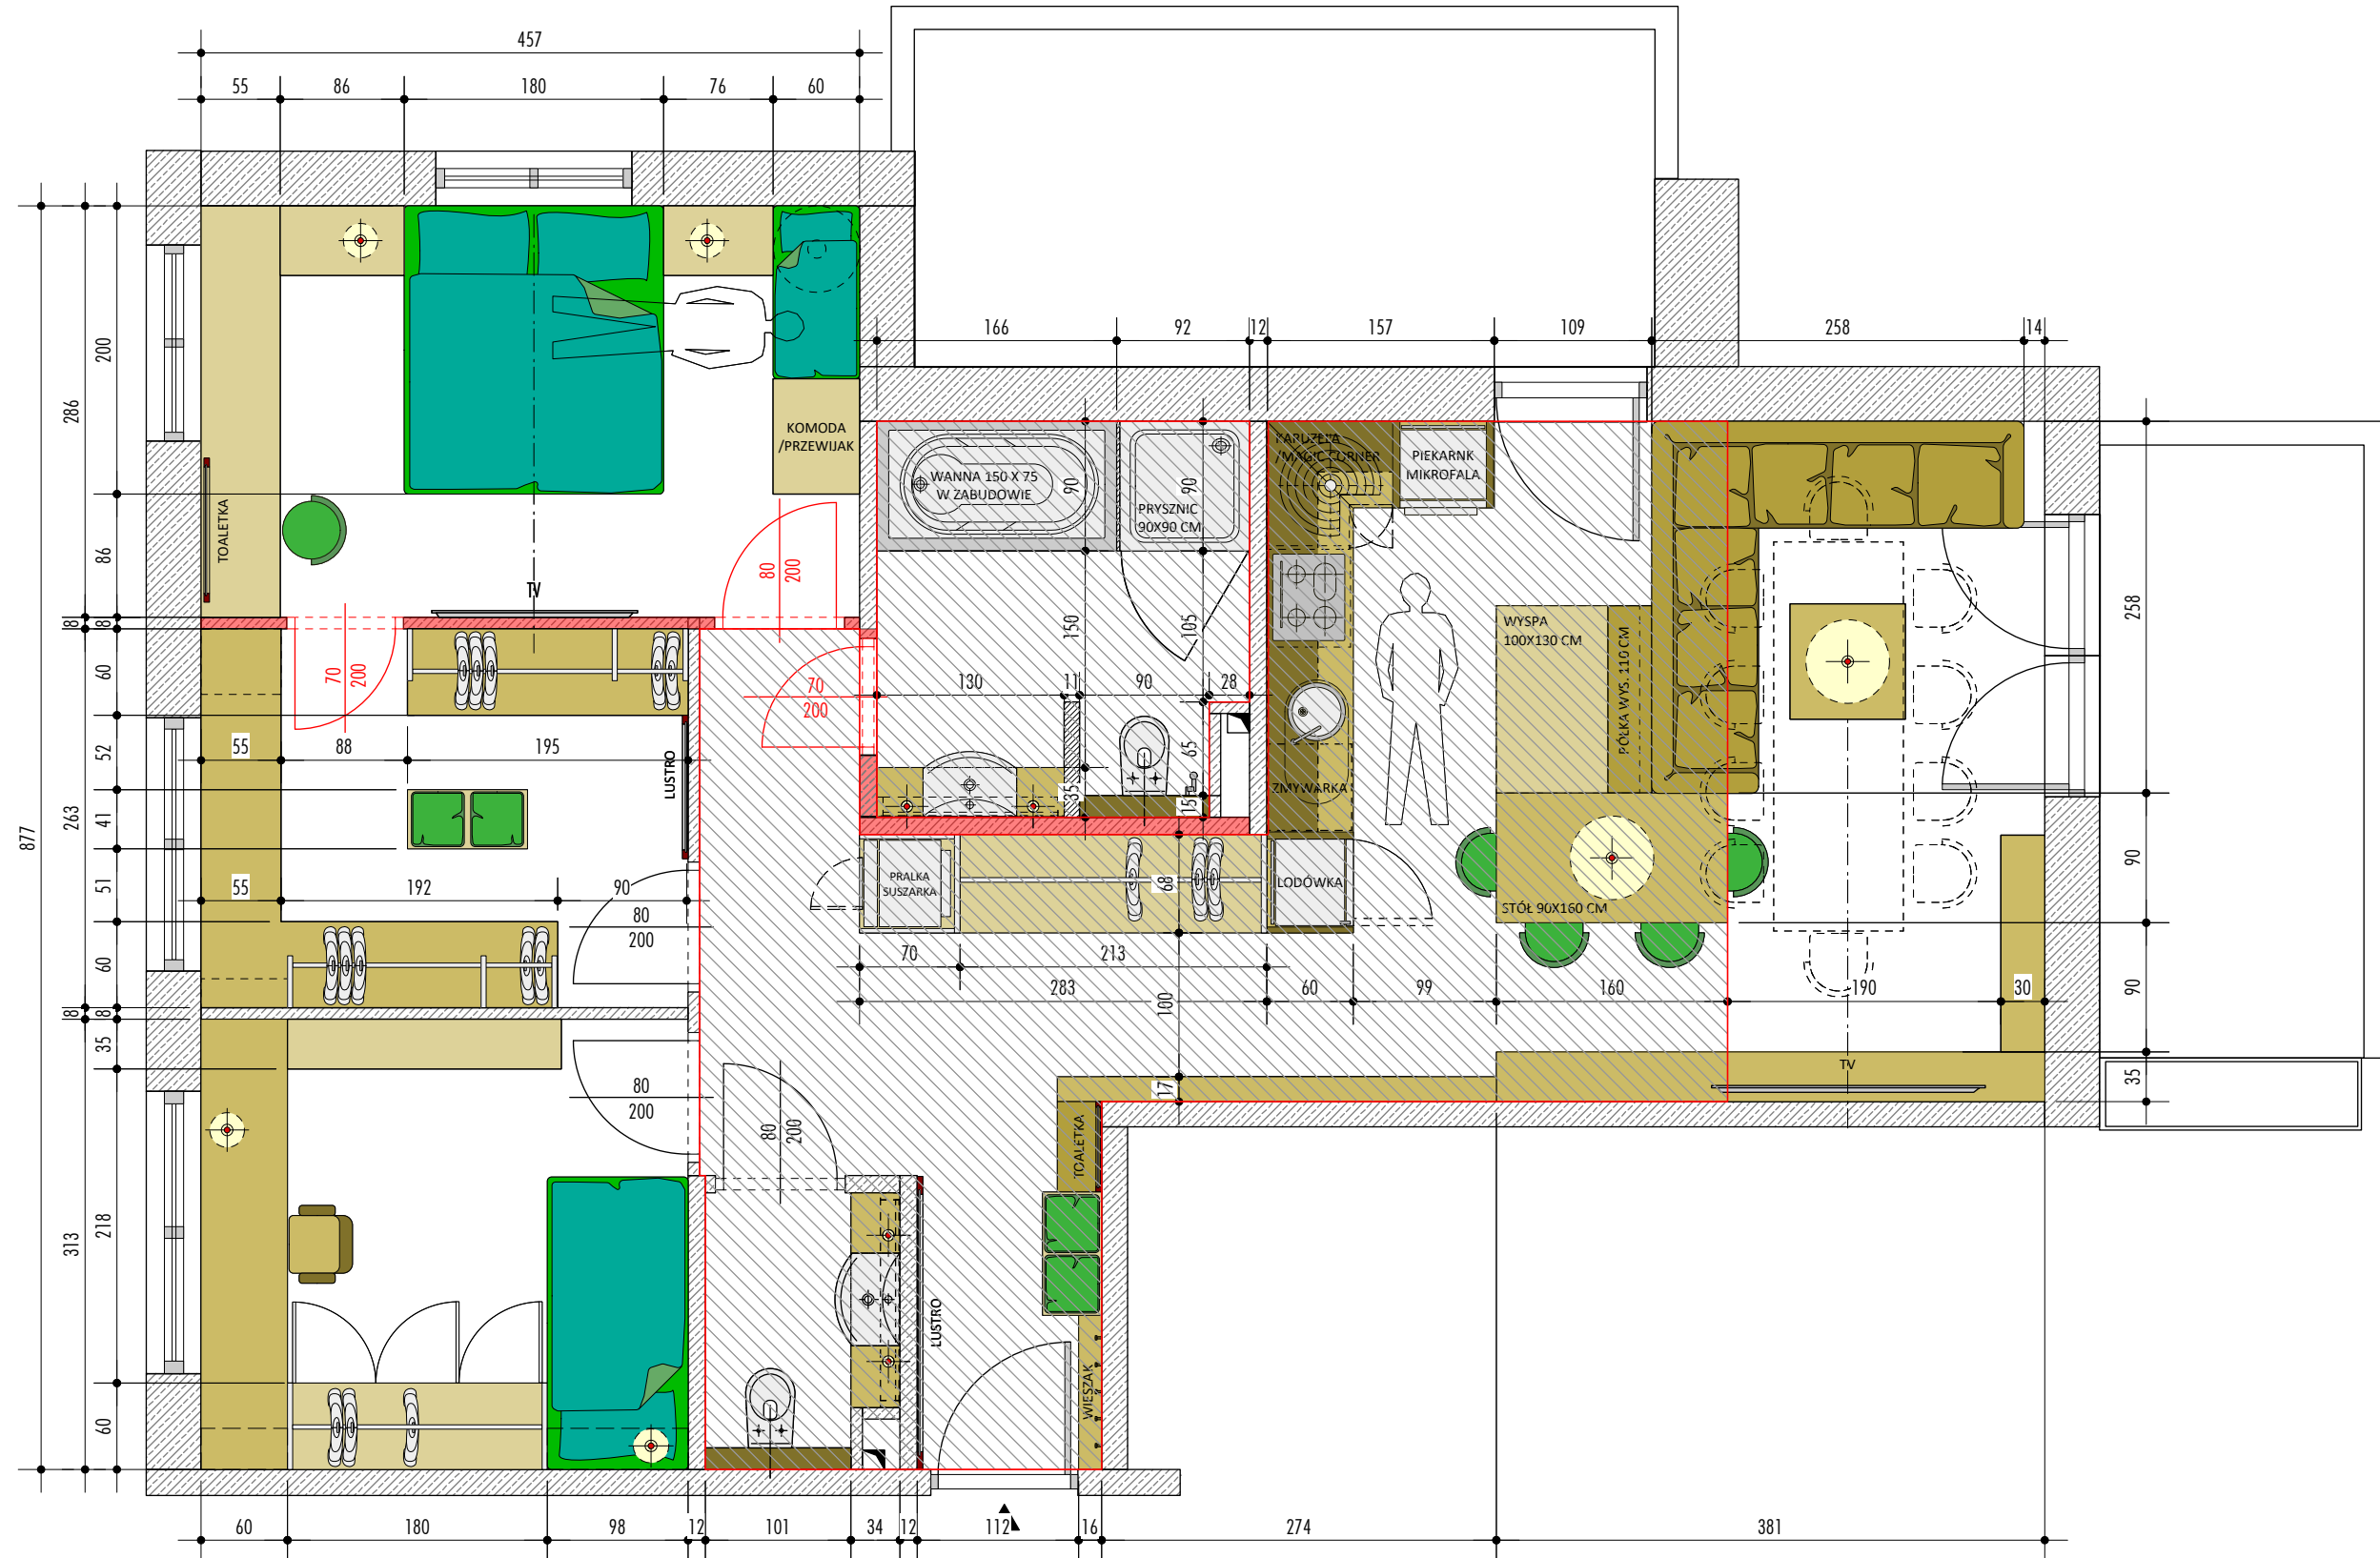

UWAGA! WSZYSTKIE WYMIARY ZWERYFIKOWAĆ NA BUDOWIE.

INWESTOR: ANNA I JAN KOWALSCY


#02_PROJEKT FUNKCJONALNY_ŚCIANY PROJEKTOWANE_skala 1:50

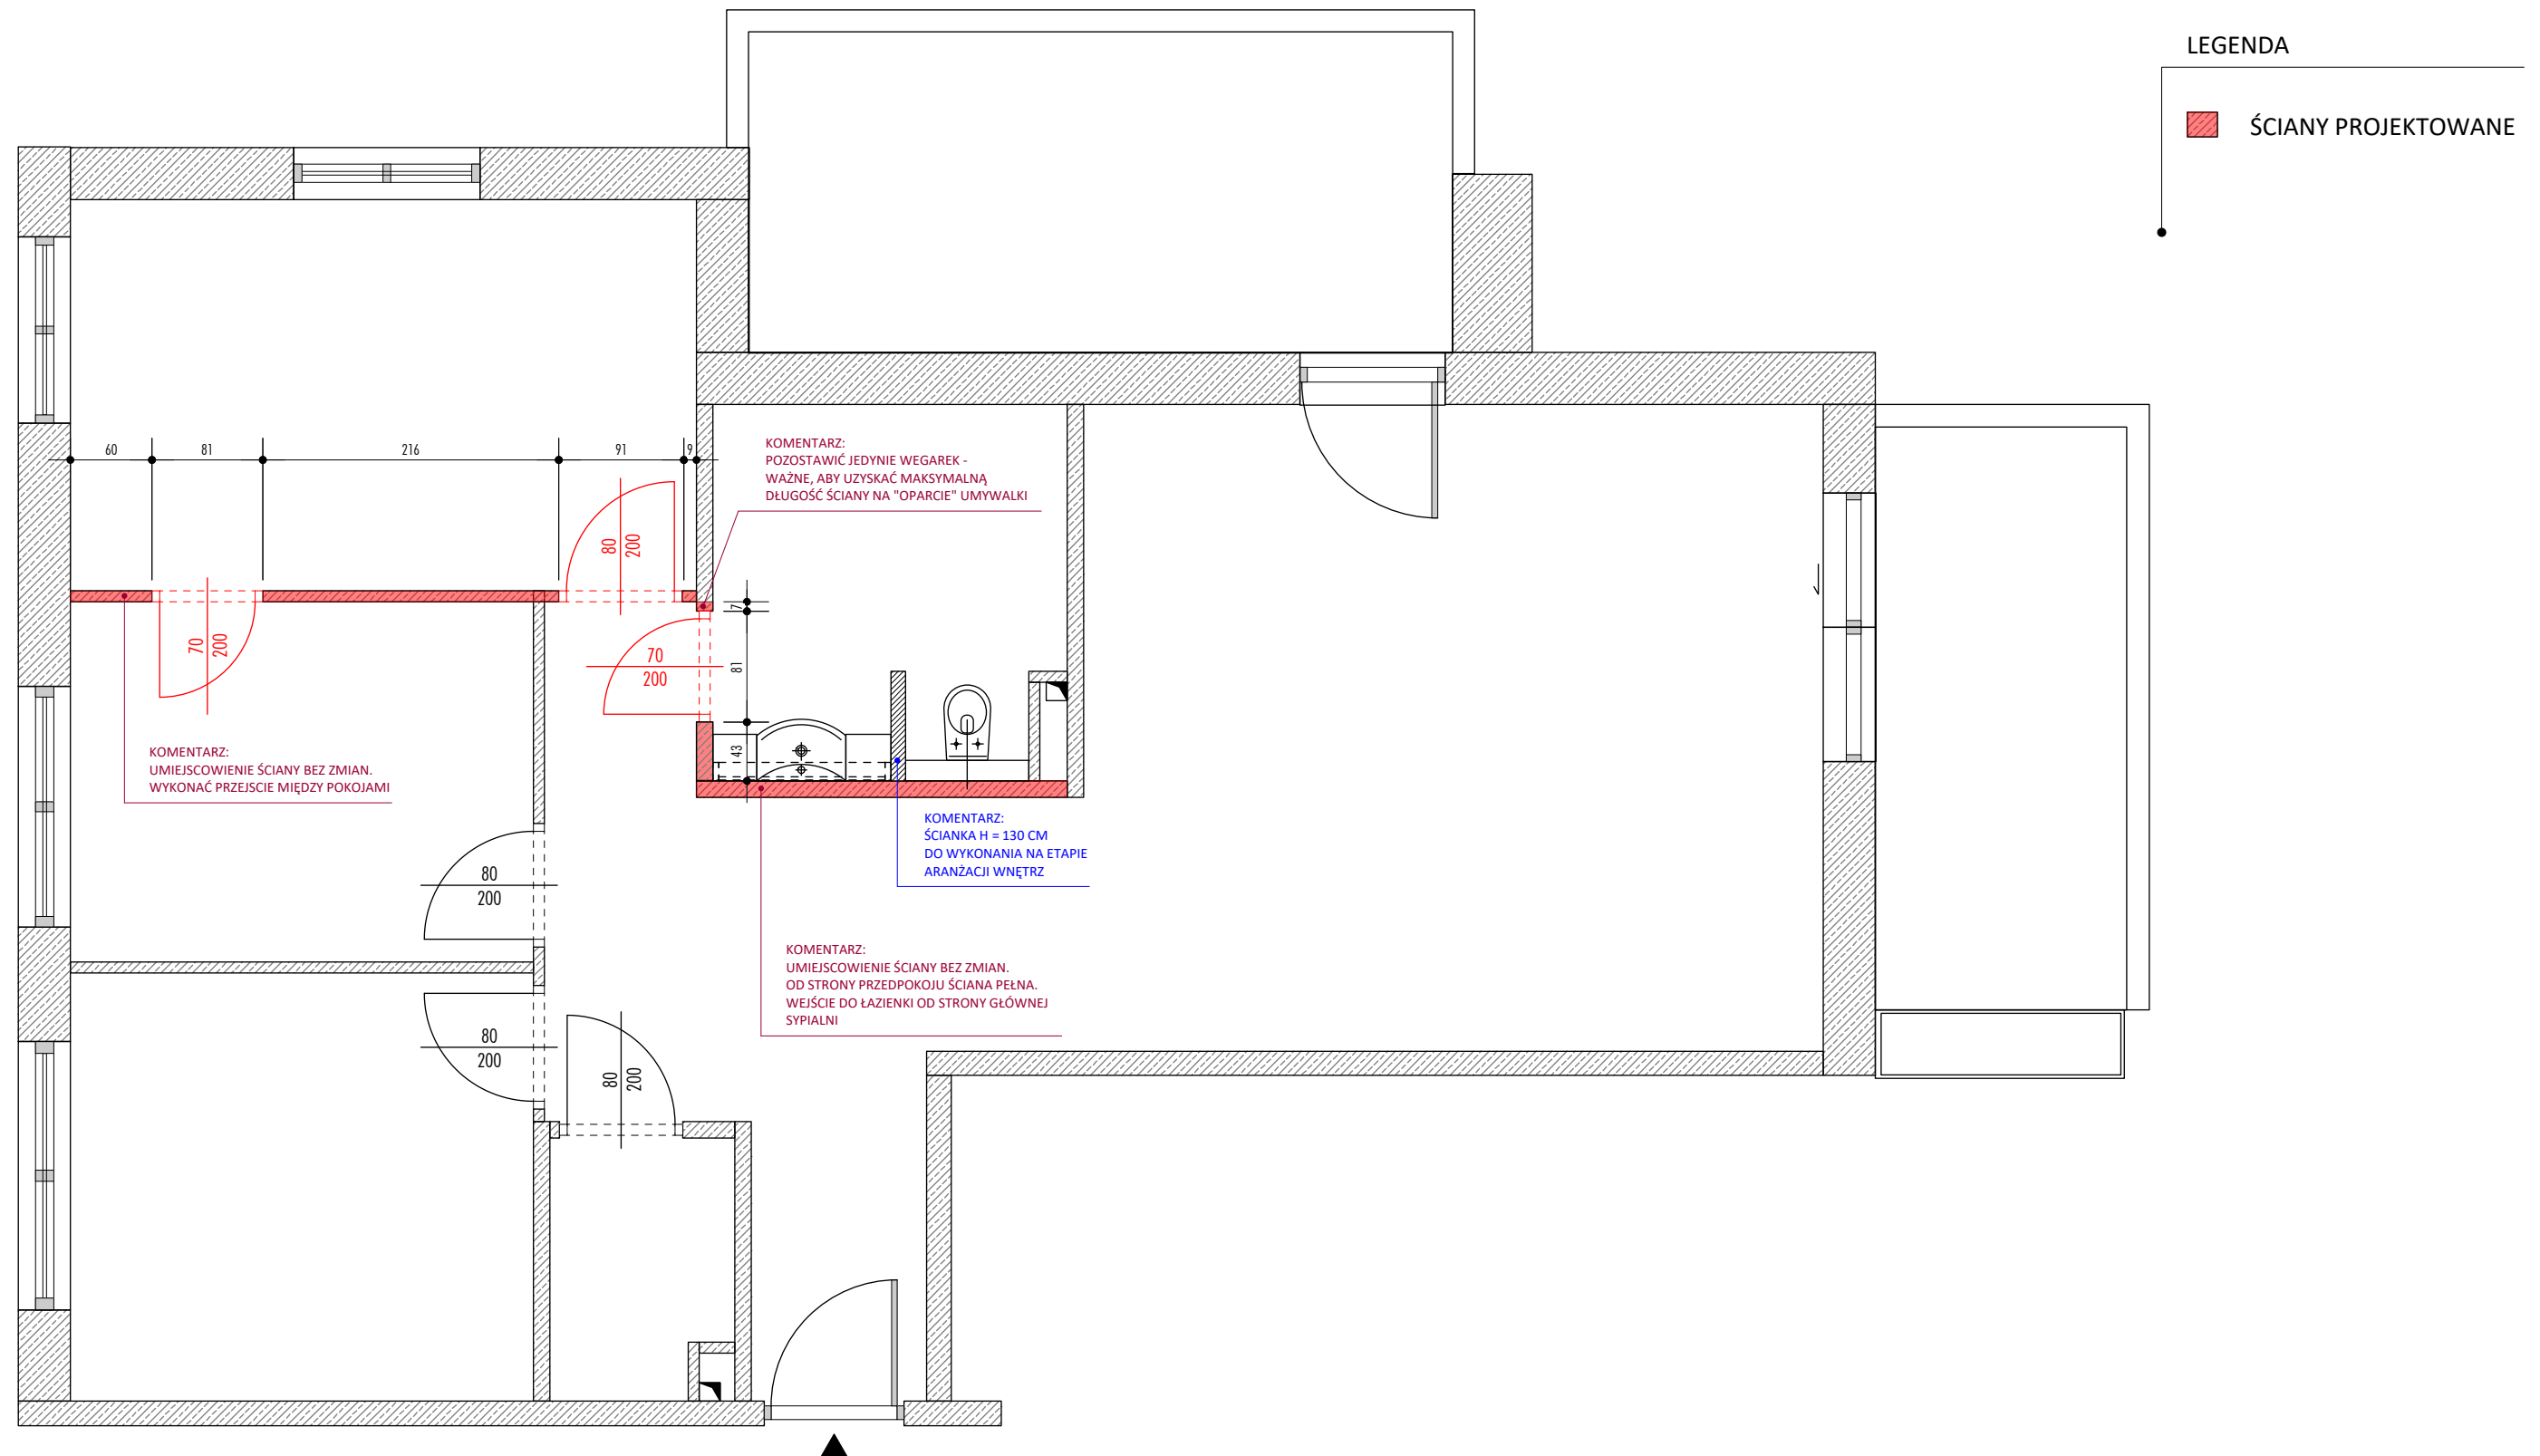


UWAGA! WSZYSTKIE WYMIARY ZWERYFIKOWAĆ NA BUDOWIE.

INWESTOR: ANNA I JAN KOWALSCY

#02_PROJEKT FUNKCJONALNY_SUFITY OBNIŻONE_skala 1:50

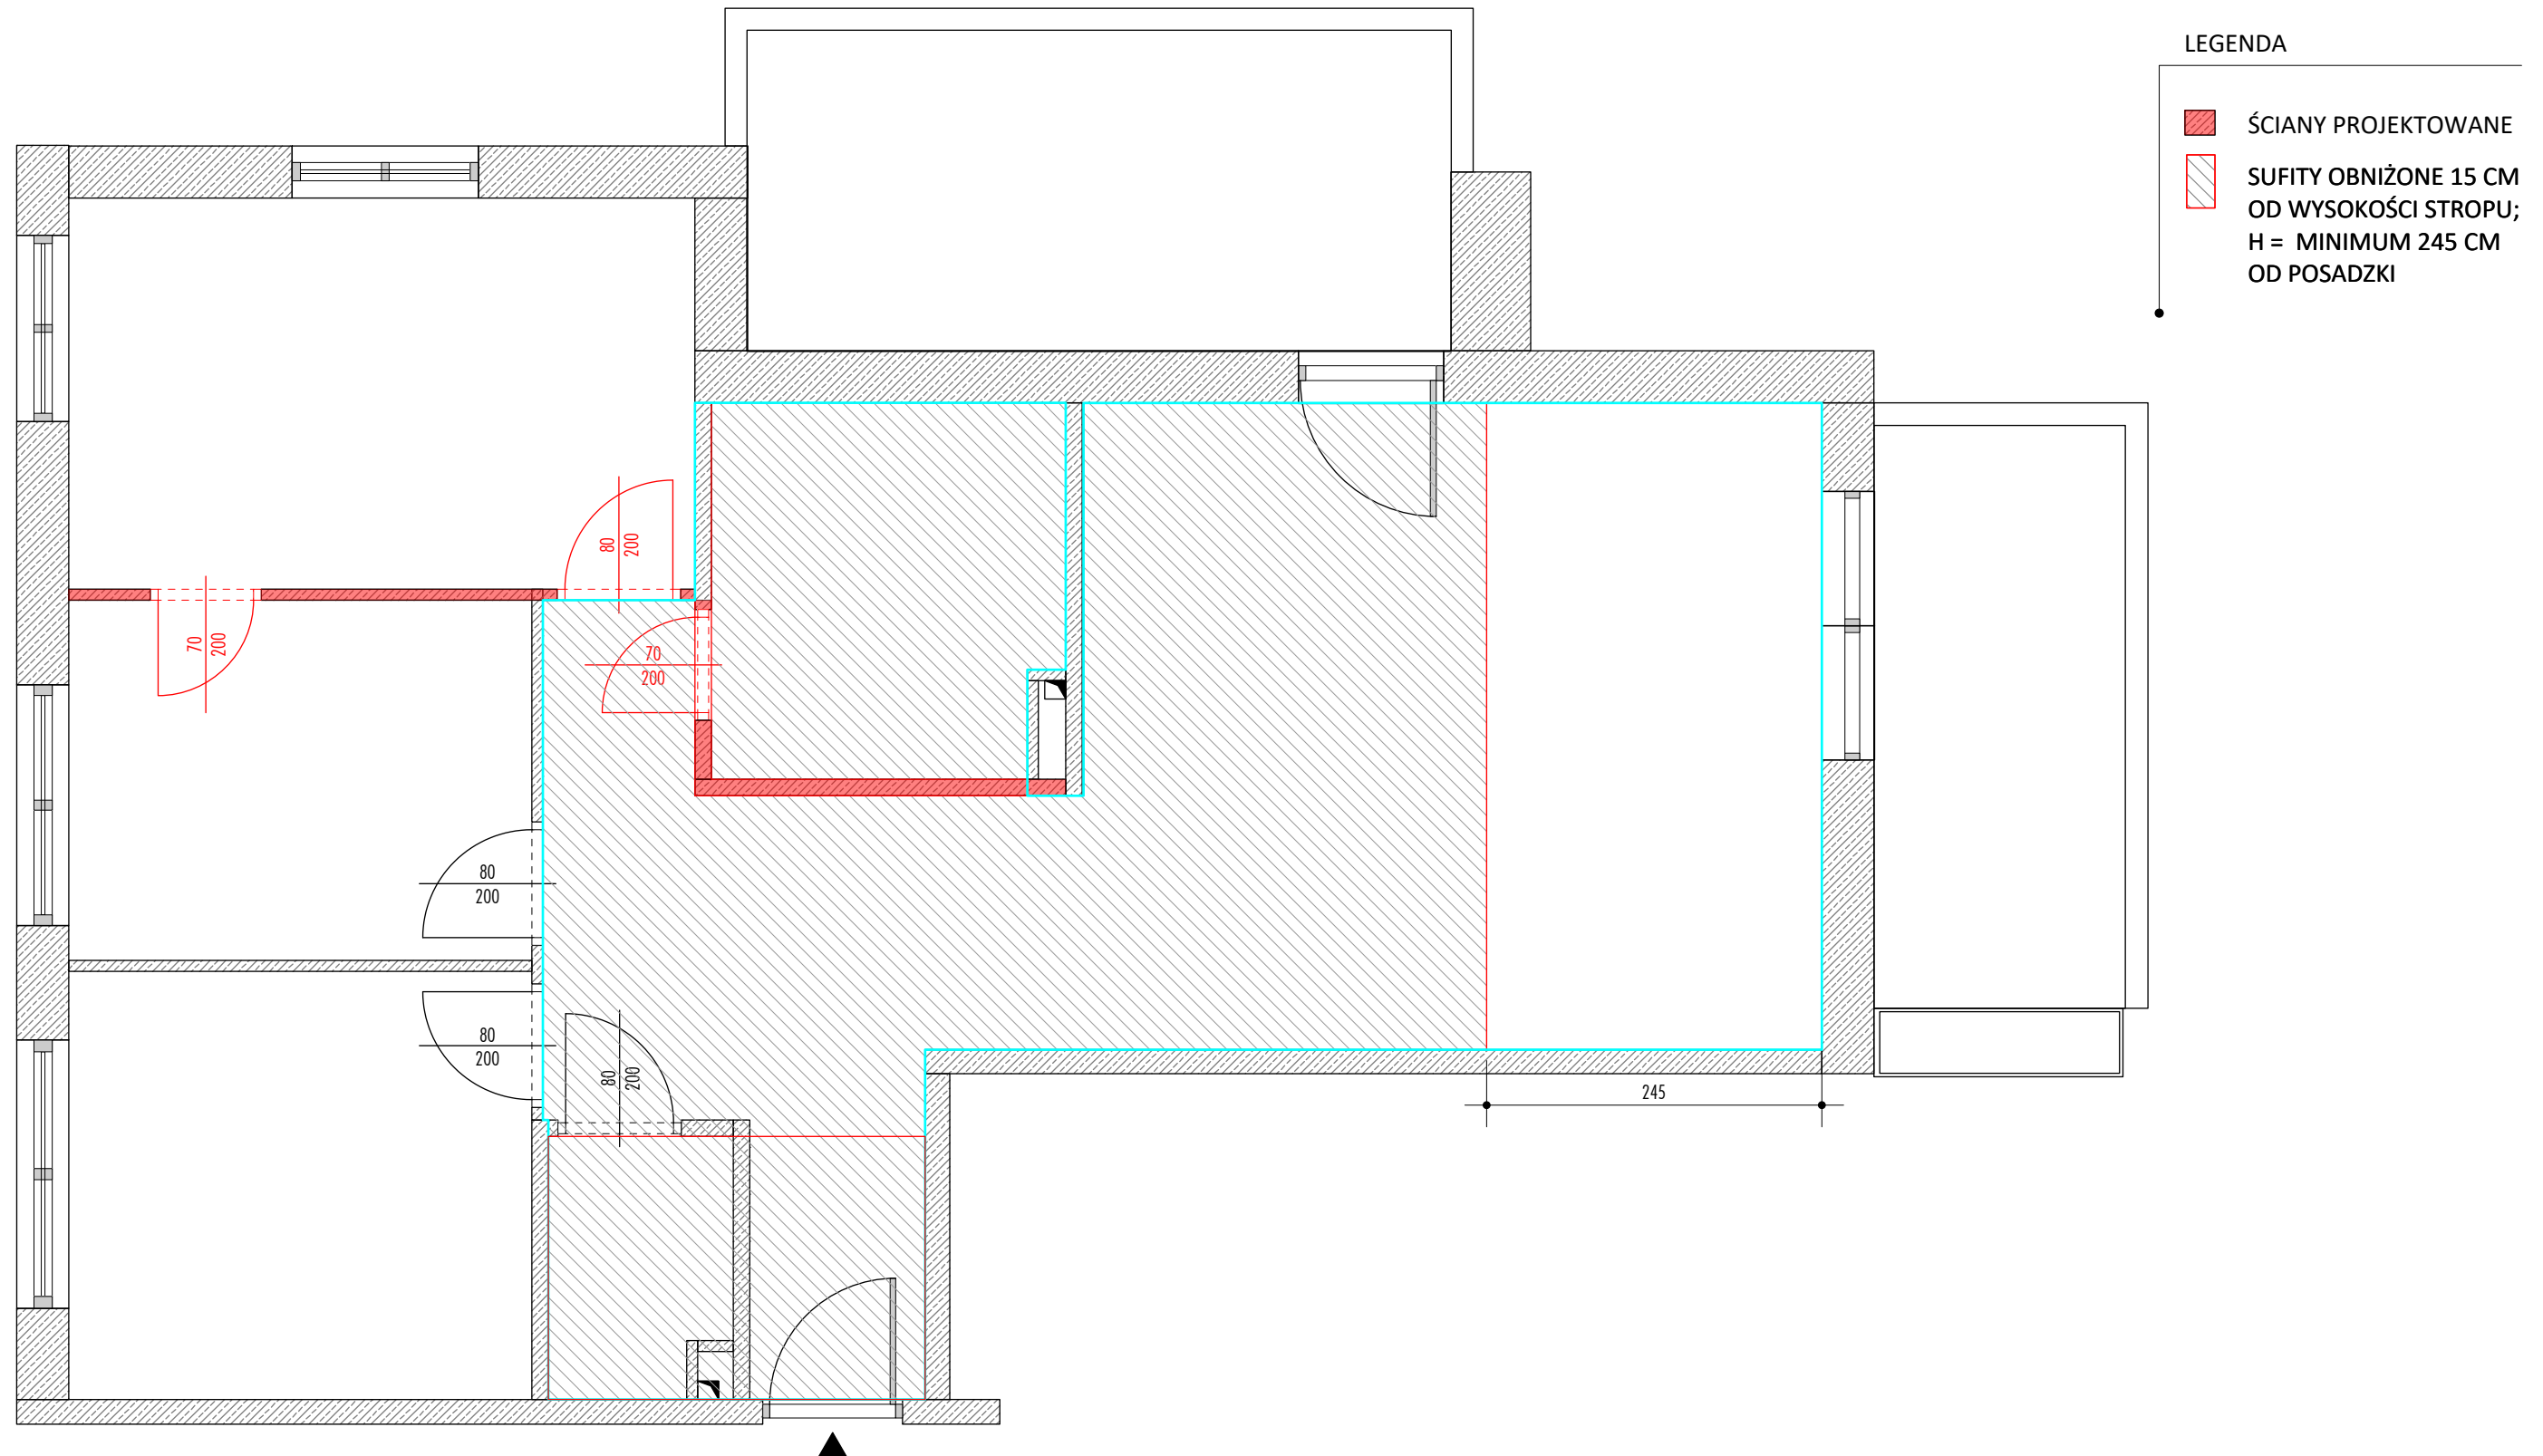

UWAGA! WSZYSTKIE WYMIARY ZWERYFIKOWAĆ NA BUDOWIE.

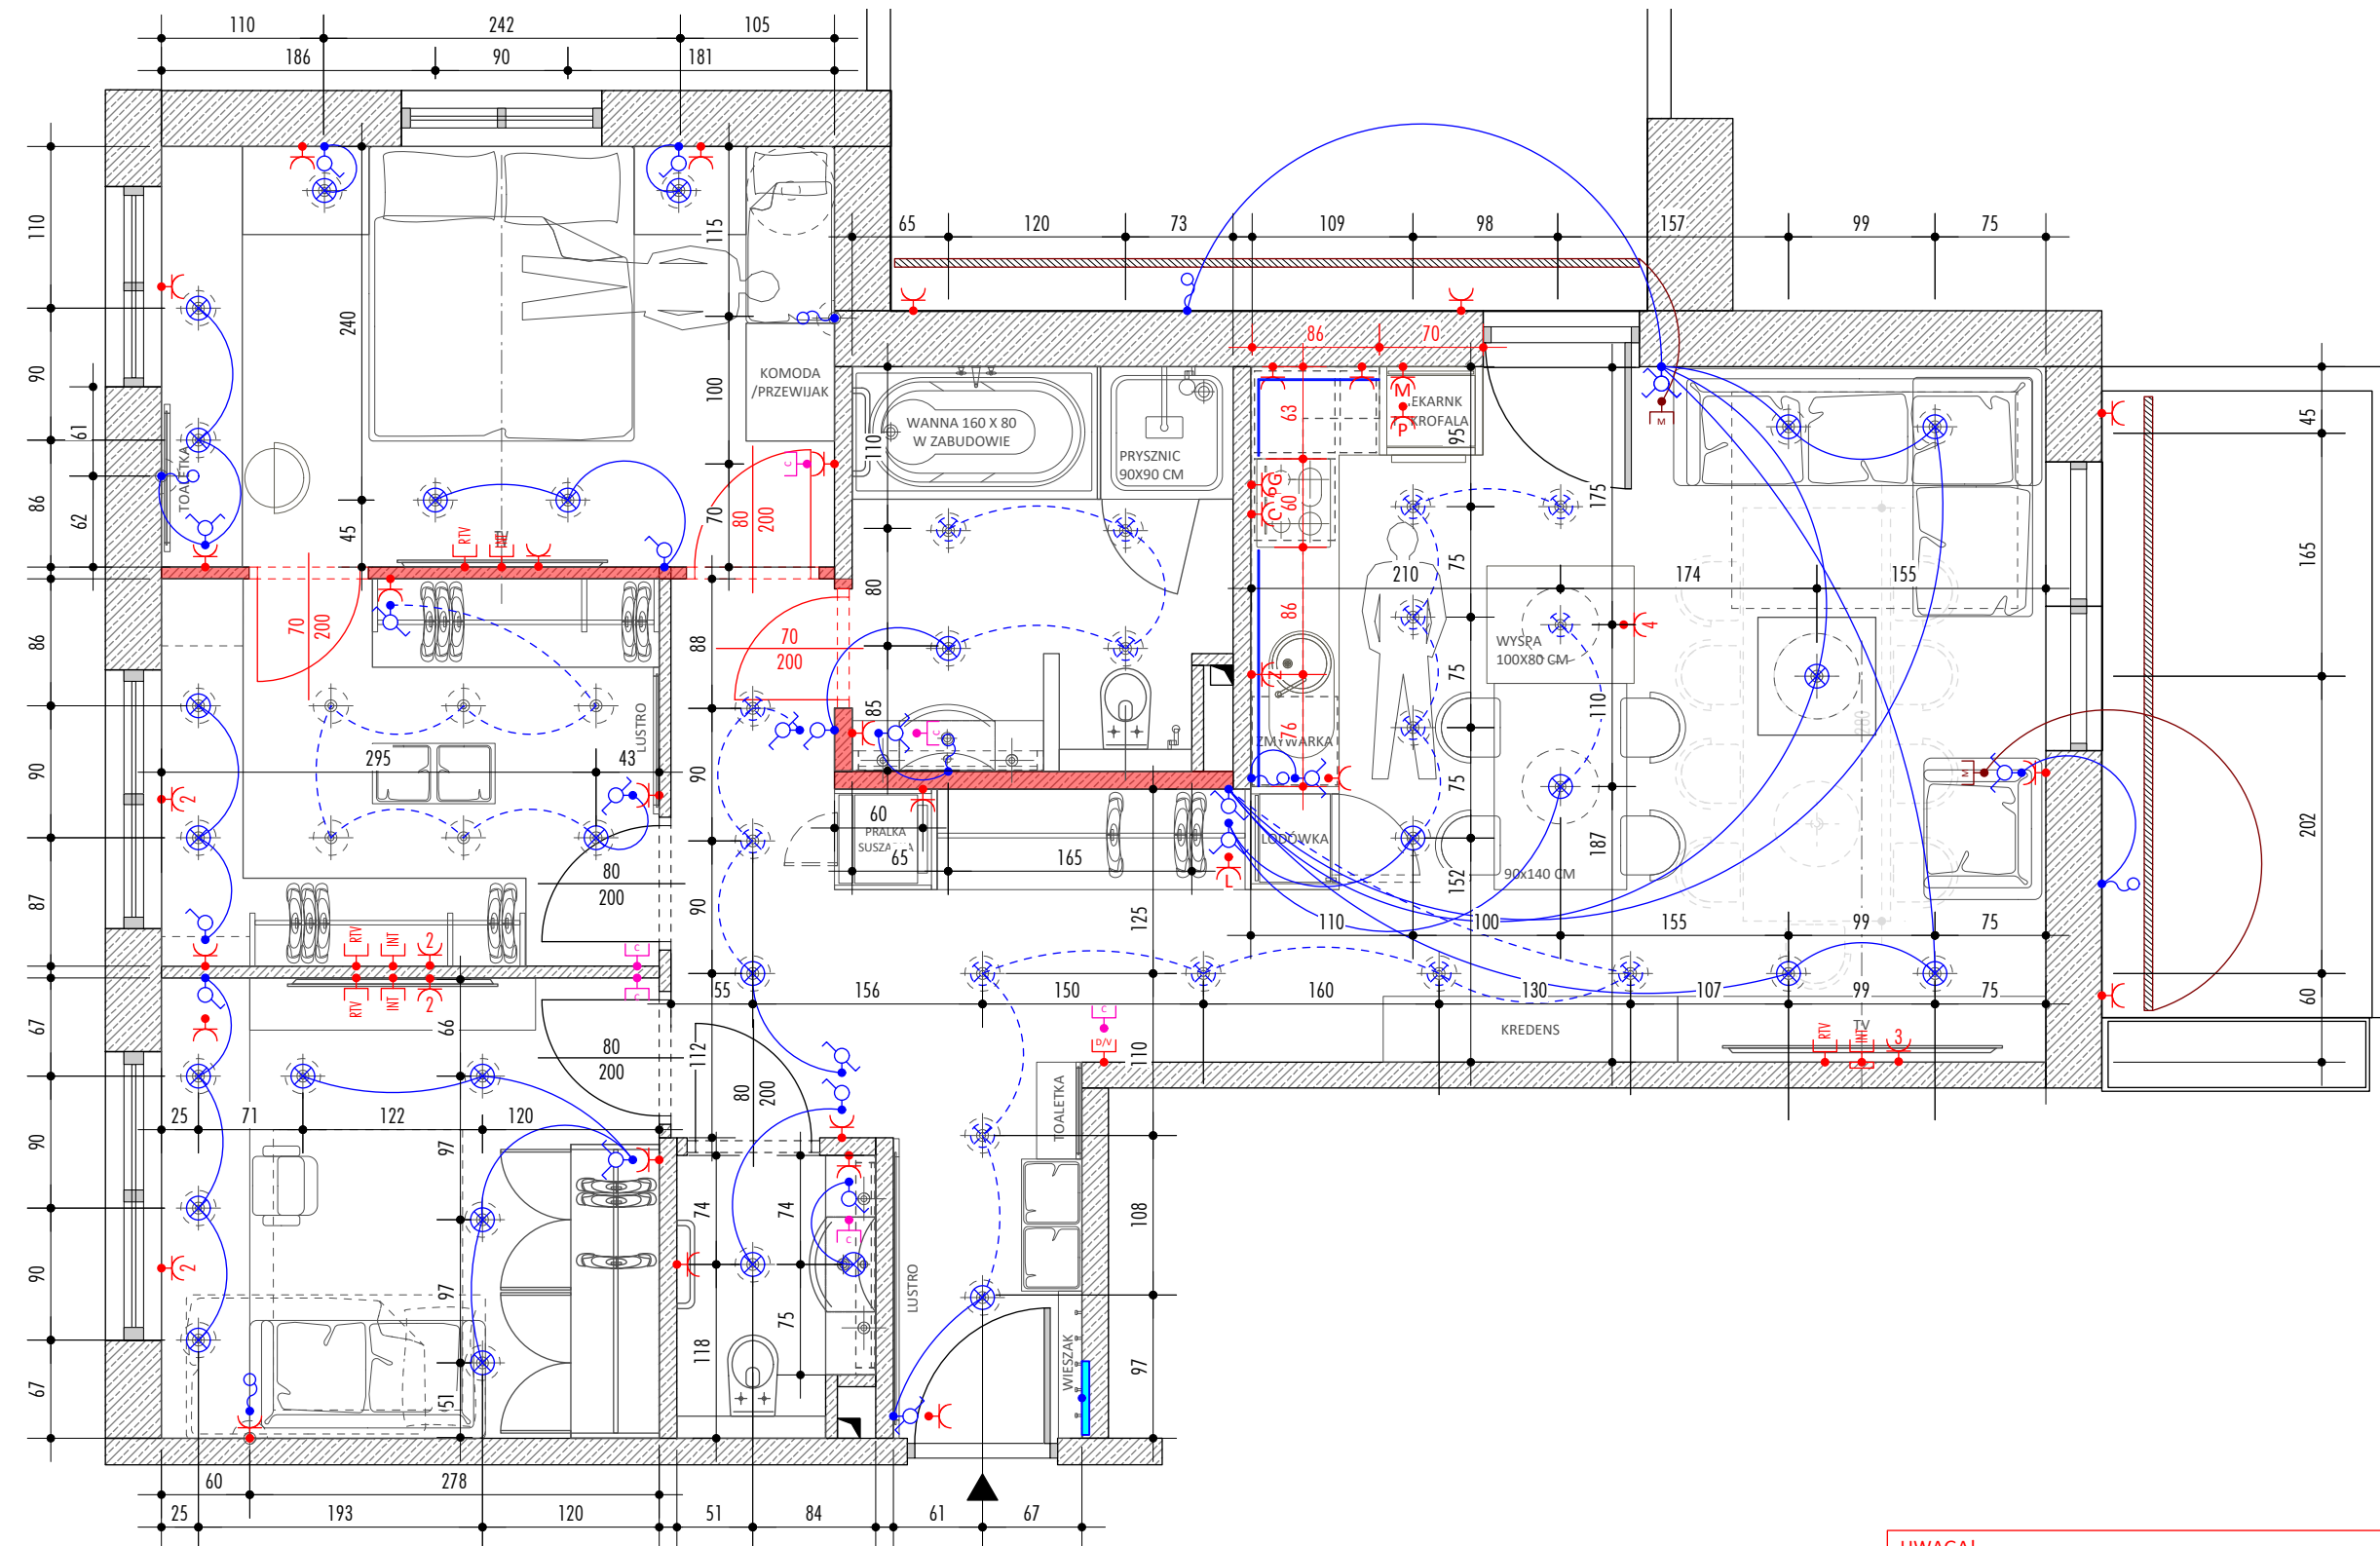

TAŚMA LED
ŁĄCZNIK POJEDYNCZY "A"
ŁĄCZNIK WIELOKROTNY "A"
ŁĄCZNIK SCHODOWY "S"

WYPUST OŚWIETLENIOWY SUFITOWY
WYPUST OŚWIETLENIOWY PODSZAFKOWY
WYPUST OŚWIETLENIOWY ŚCIENNY
Gniazdo (CYFRA OZNACZA ILOŚĆ PUSZEK)


REGULATOR TEMPERATURY H = 150 CM
Gniazdo TELEWIZYJNE I INTERNETOWE
DOMOFON/VIDEOFON H = 140 CM

ROZDZIELNIA ELEKTRYCZNA
TUNEL NA KABELE TELEWIZYJNE
STEROWANIE MARKIZY, ROLETY ELEKTRYCZNE

UWAGA!

KABELE - ŁĄCZĄ PUNKTY SUFITOWE - DO WYKONANIA NA ETAPIE PRAC BUDOWLANÝCH
KABELE - ŁĄCZĄ PUNKTY SUFITOWE - DO WYKONANIA NA ETAPIE PRAC WYKOŃCZENIOWÝCH
JEŚLI NIE PODANO INACZEJ, H ŁĄCZNIKA = 135 CM NAD POSADZKĄ, H GNIAZDA = 30 CM NAD POSADZKĄ


UWAGA! WSZYSTKIE WYMIARY ZWERYFIKOWAĆ NA BUDOWIE.

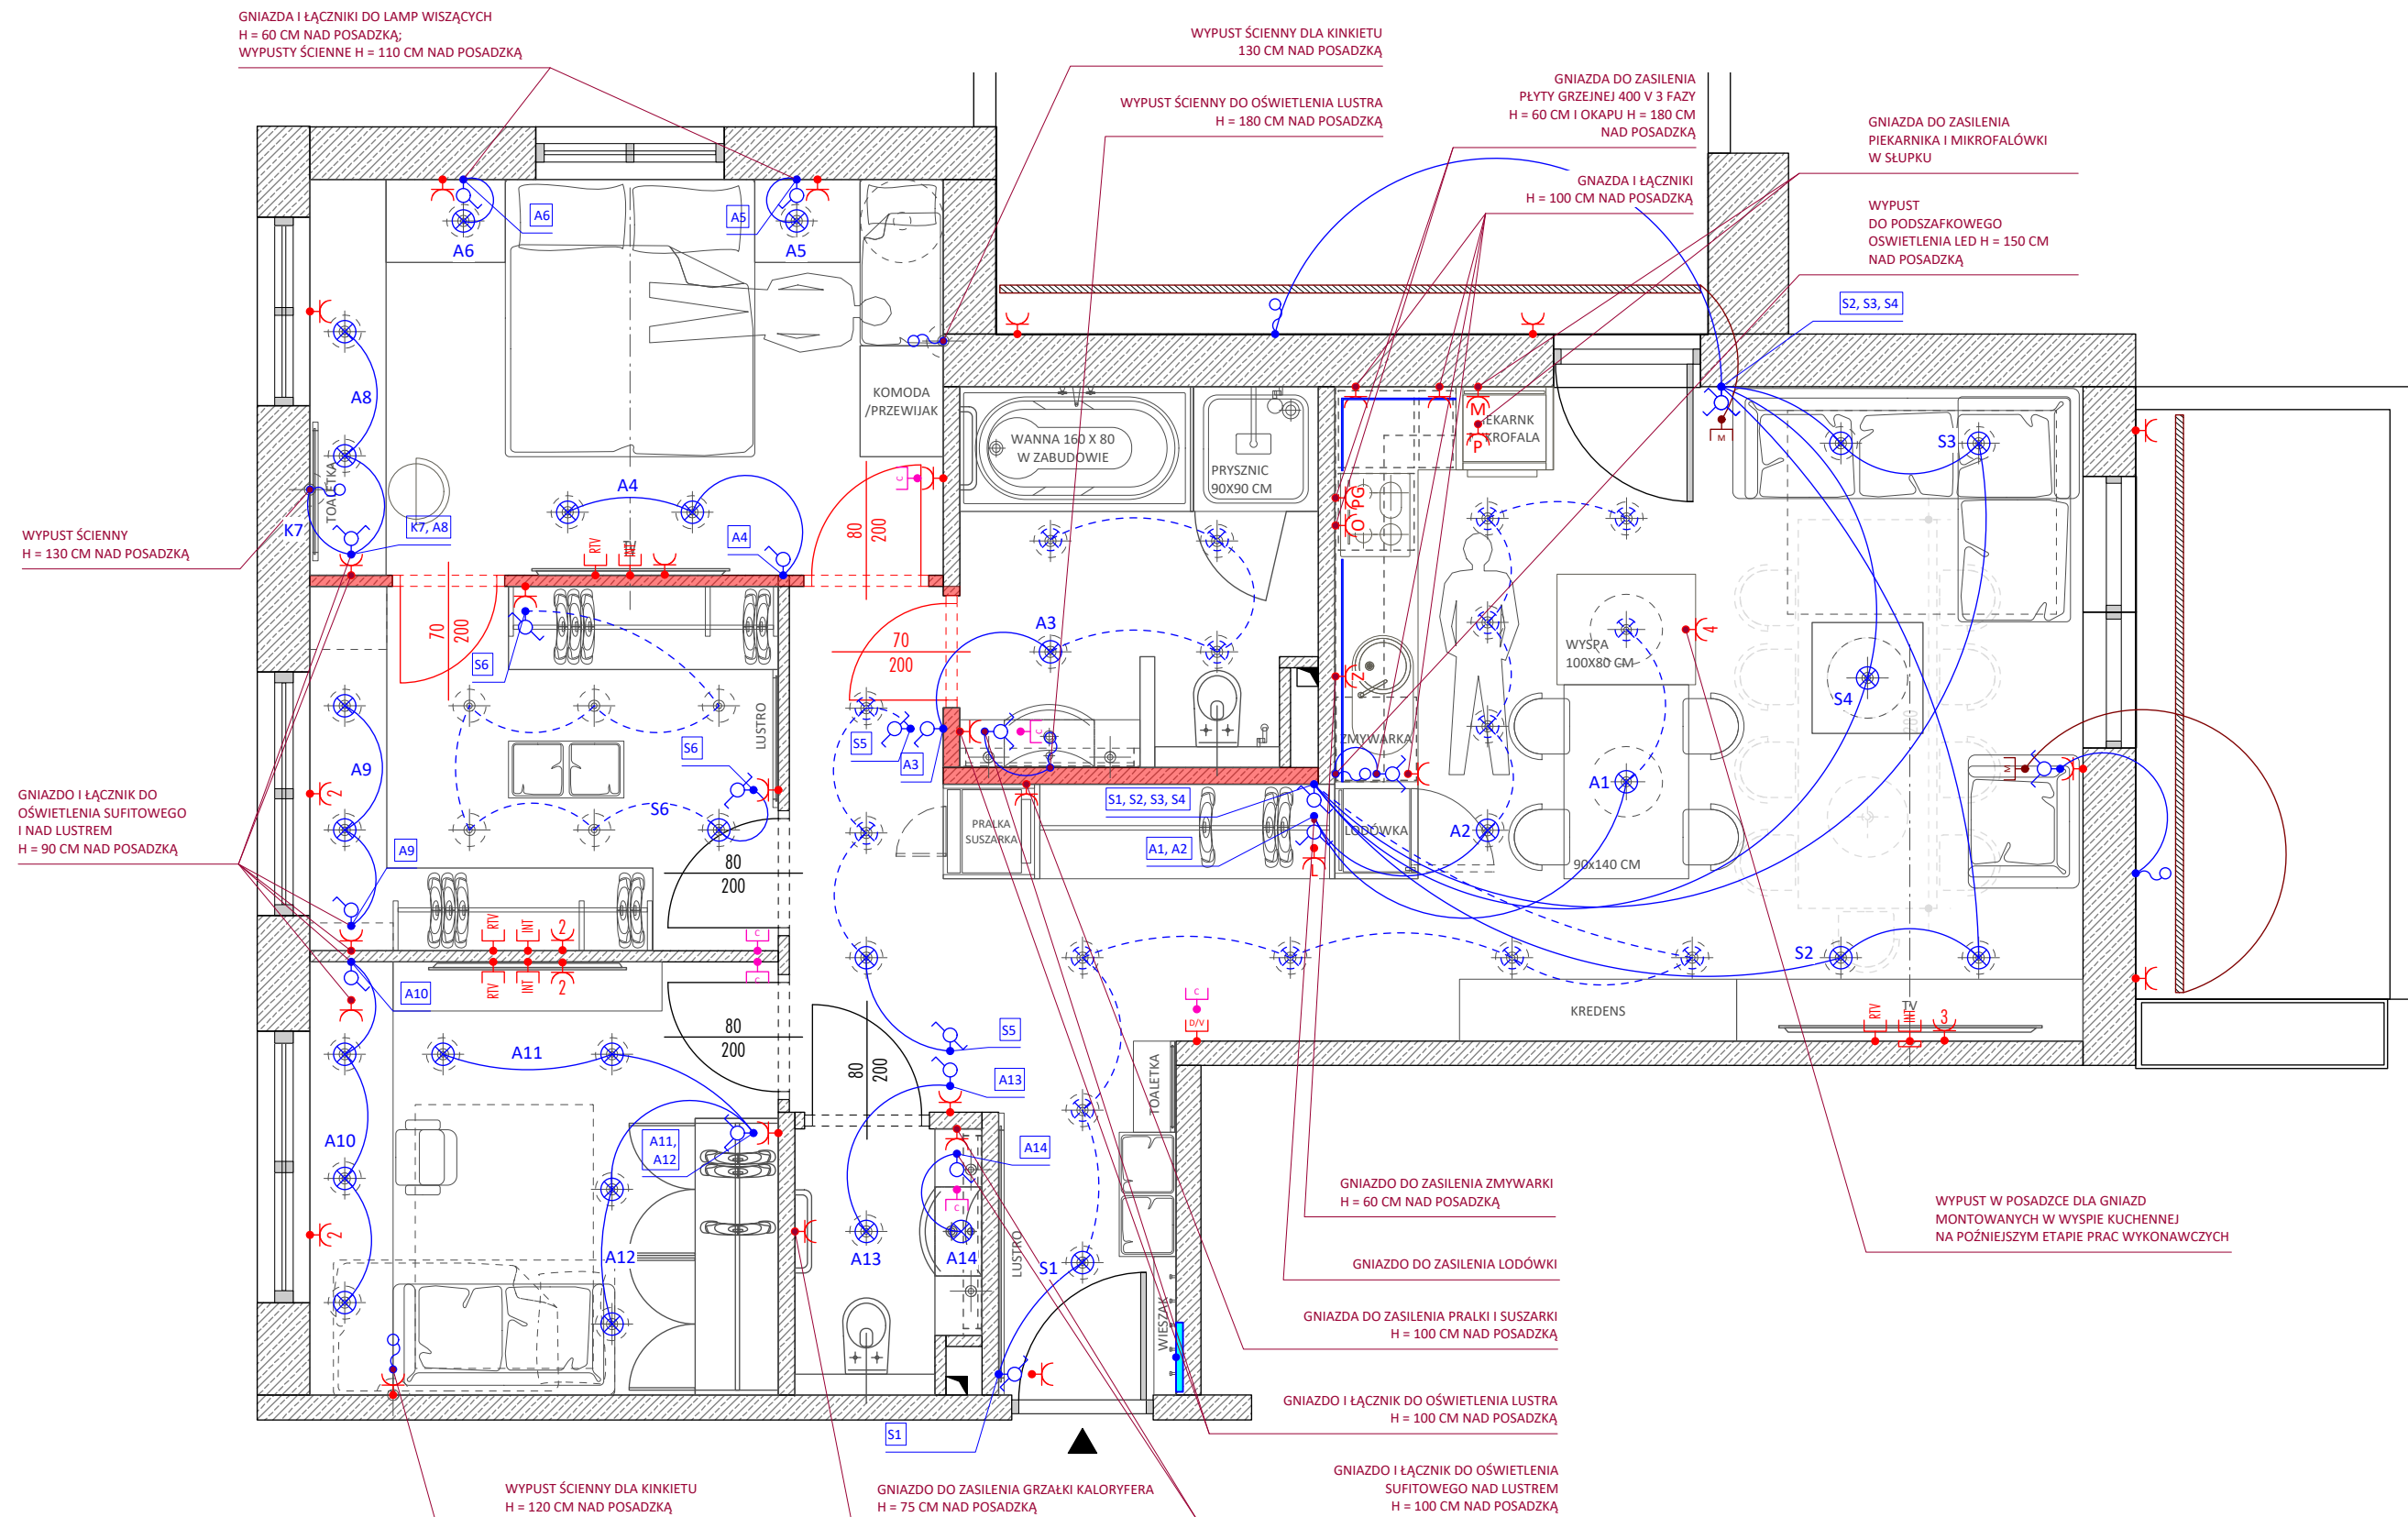

UWAGA! WSZYSTKIE WYMIARY ZWERYFIKOWAĆ NA BUDOWIE.

INWESTOR: ANNA I JAN KOWALSCY


#03_SCHEMAT ROZMIESZCZENIA OGRZEWANIA PODŁOGOWEGO_skala 1:50

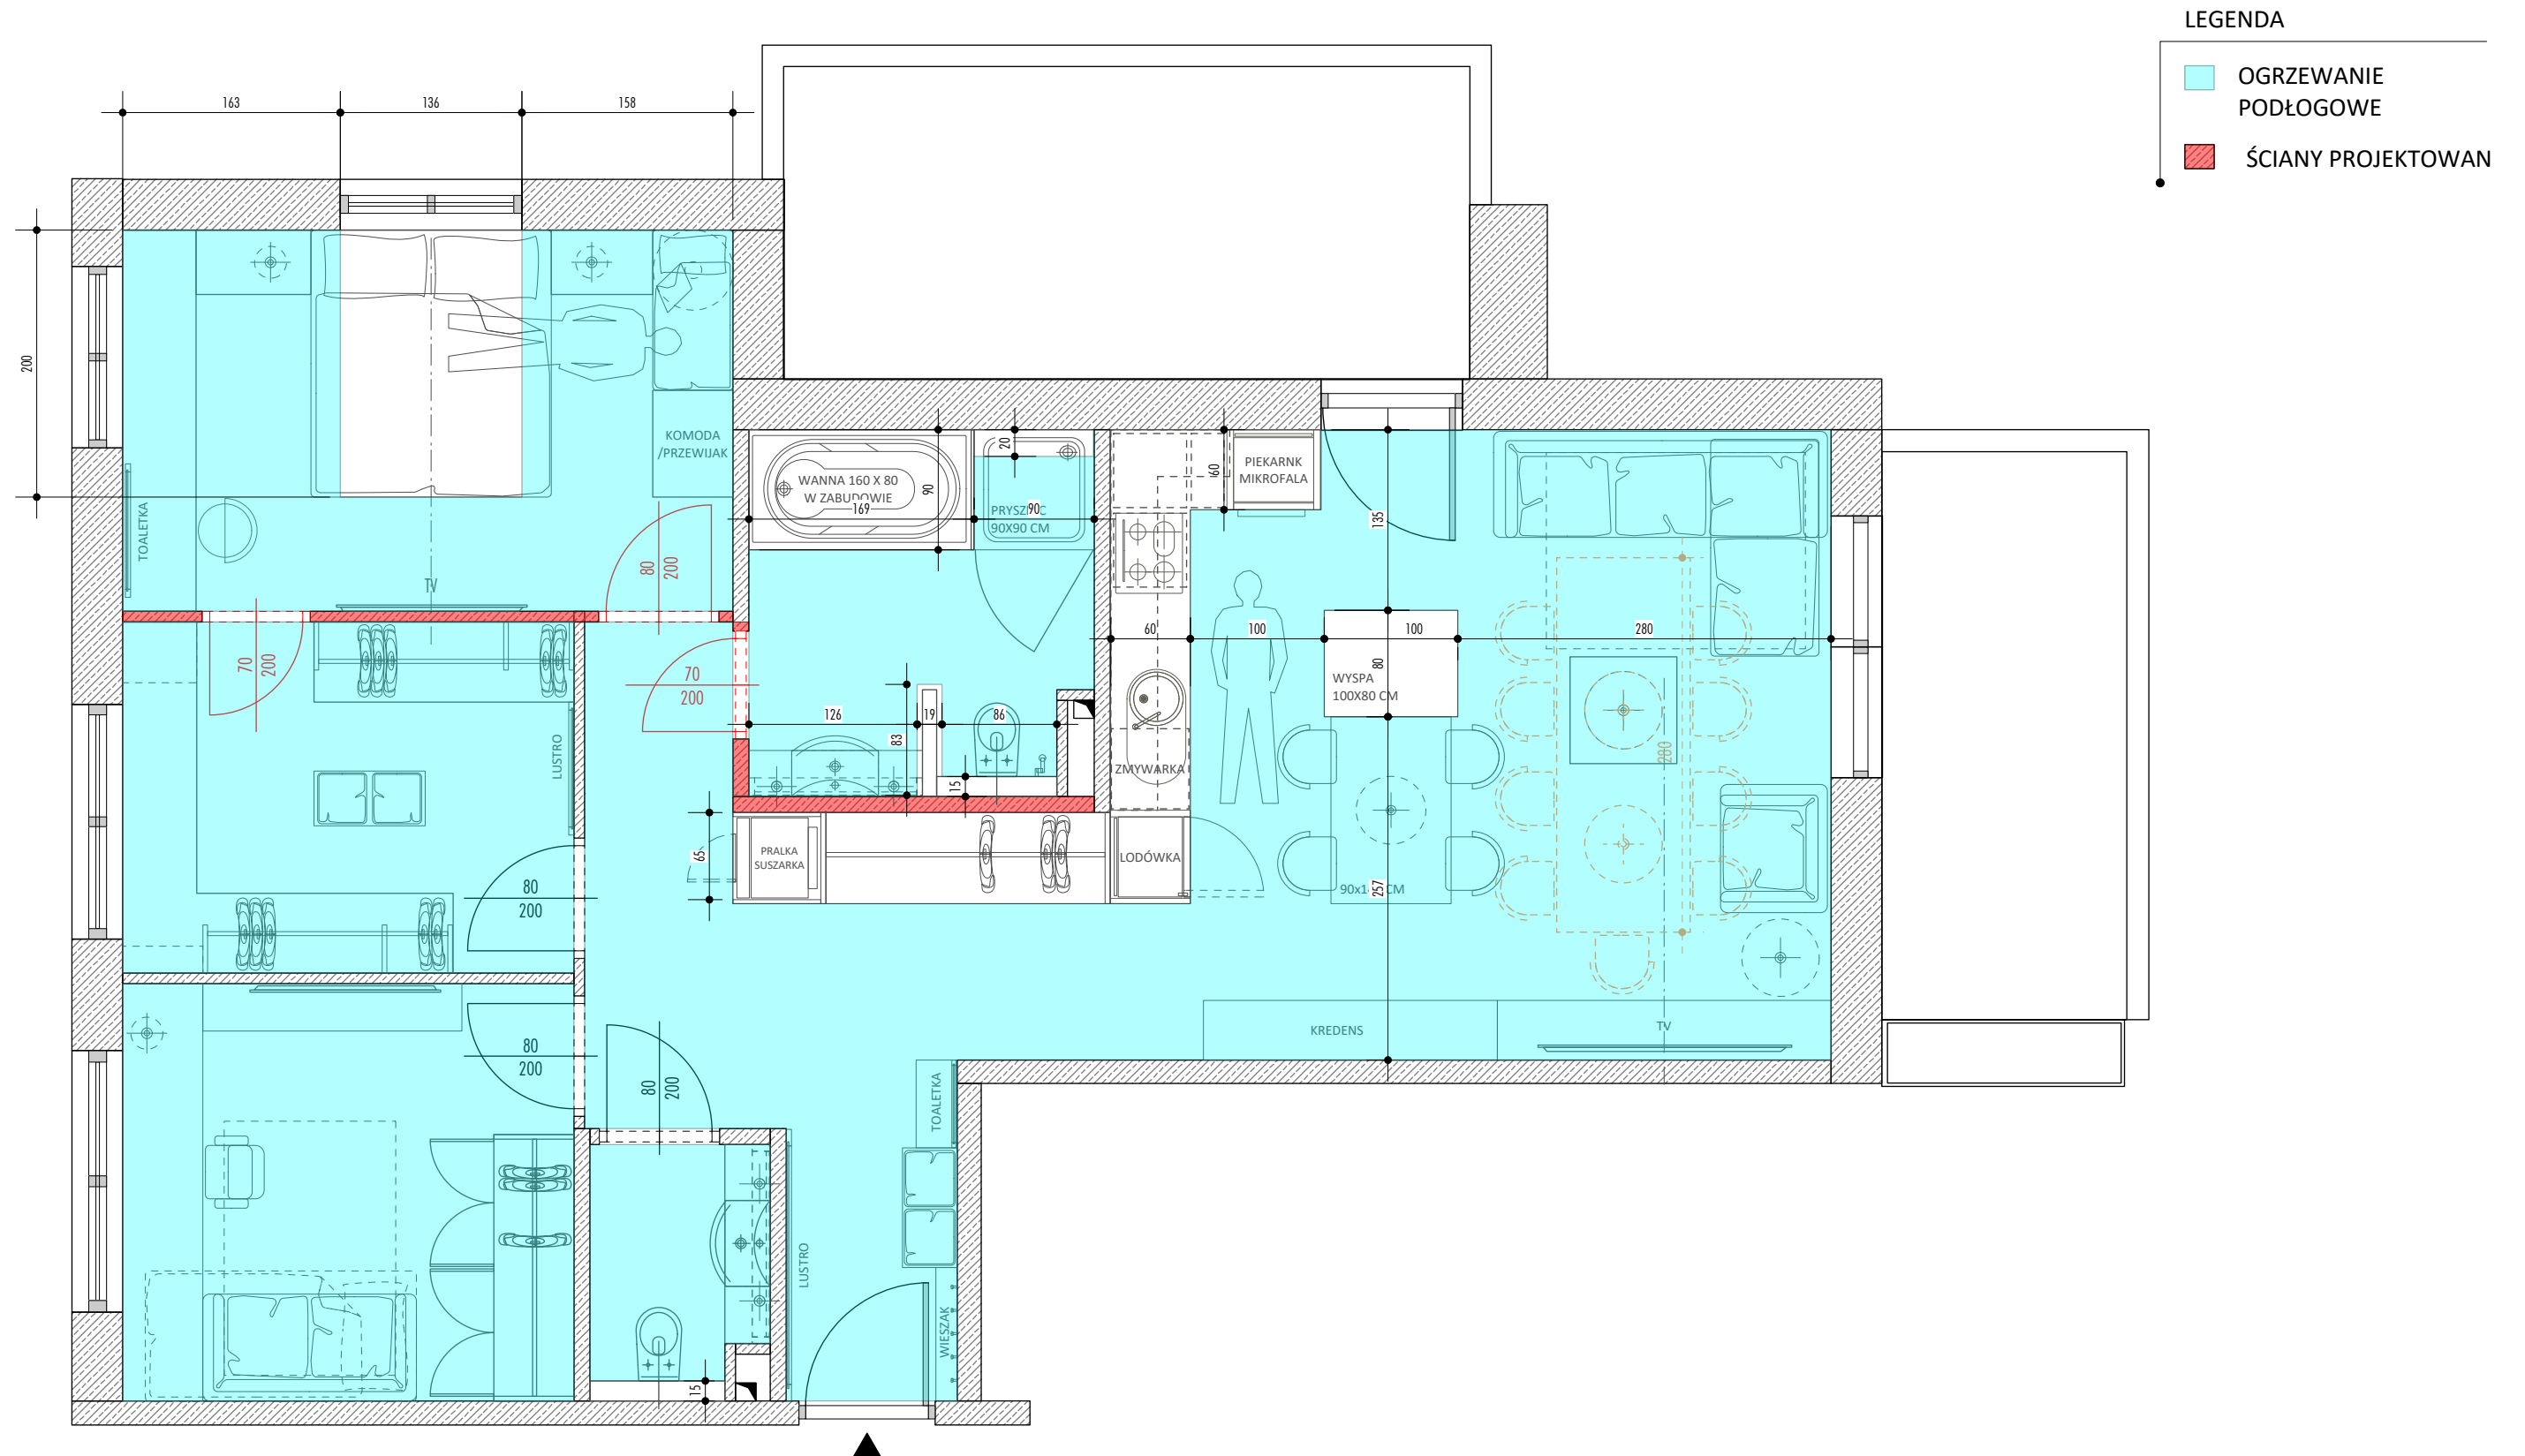

UWAGA! WSZYSTKIE WYMIARY ZWERYFIKOWAĆ NA BUDOWIE.

INWESTOR: ANNA I JAN KOWALSCY


#03_SCHEMAT ROZMIESZCZENIA PUNKTÓW WOD-KAN_ skala 1:50

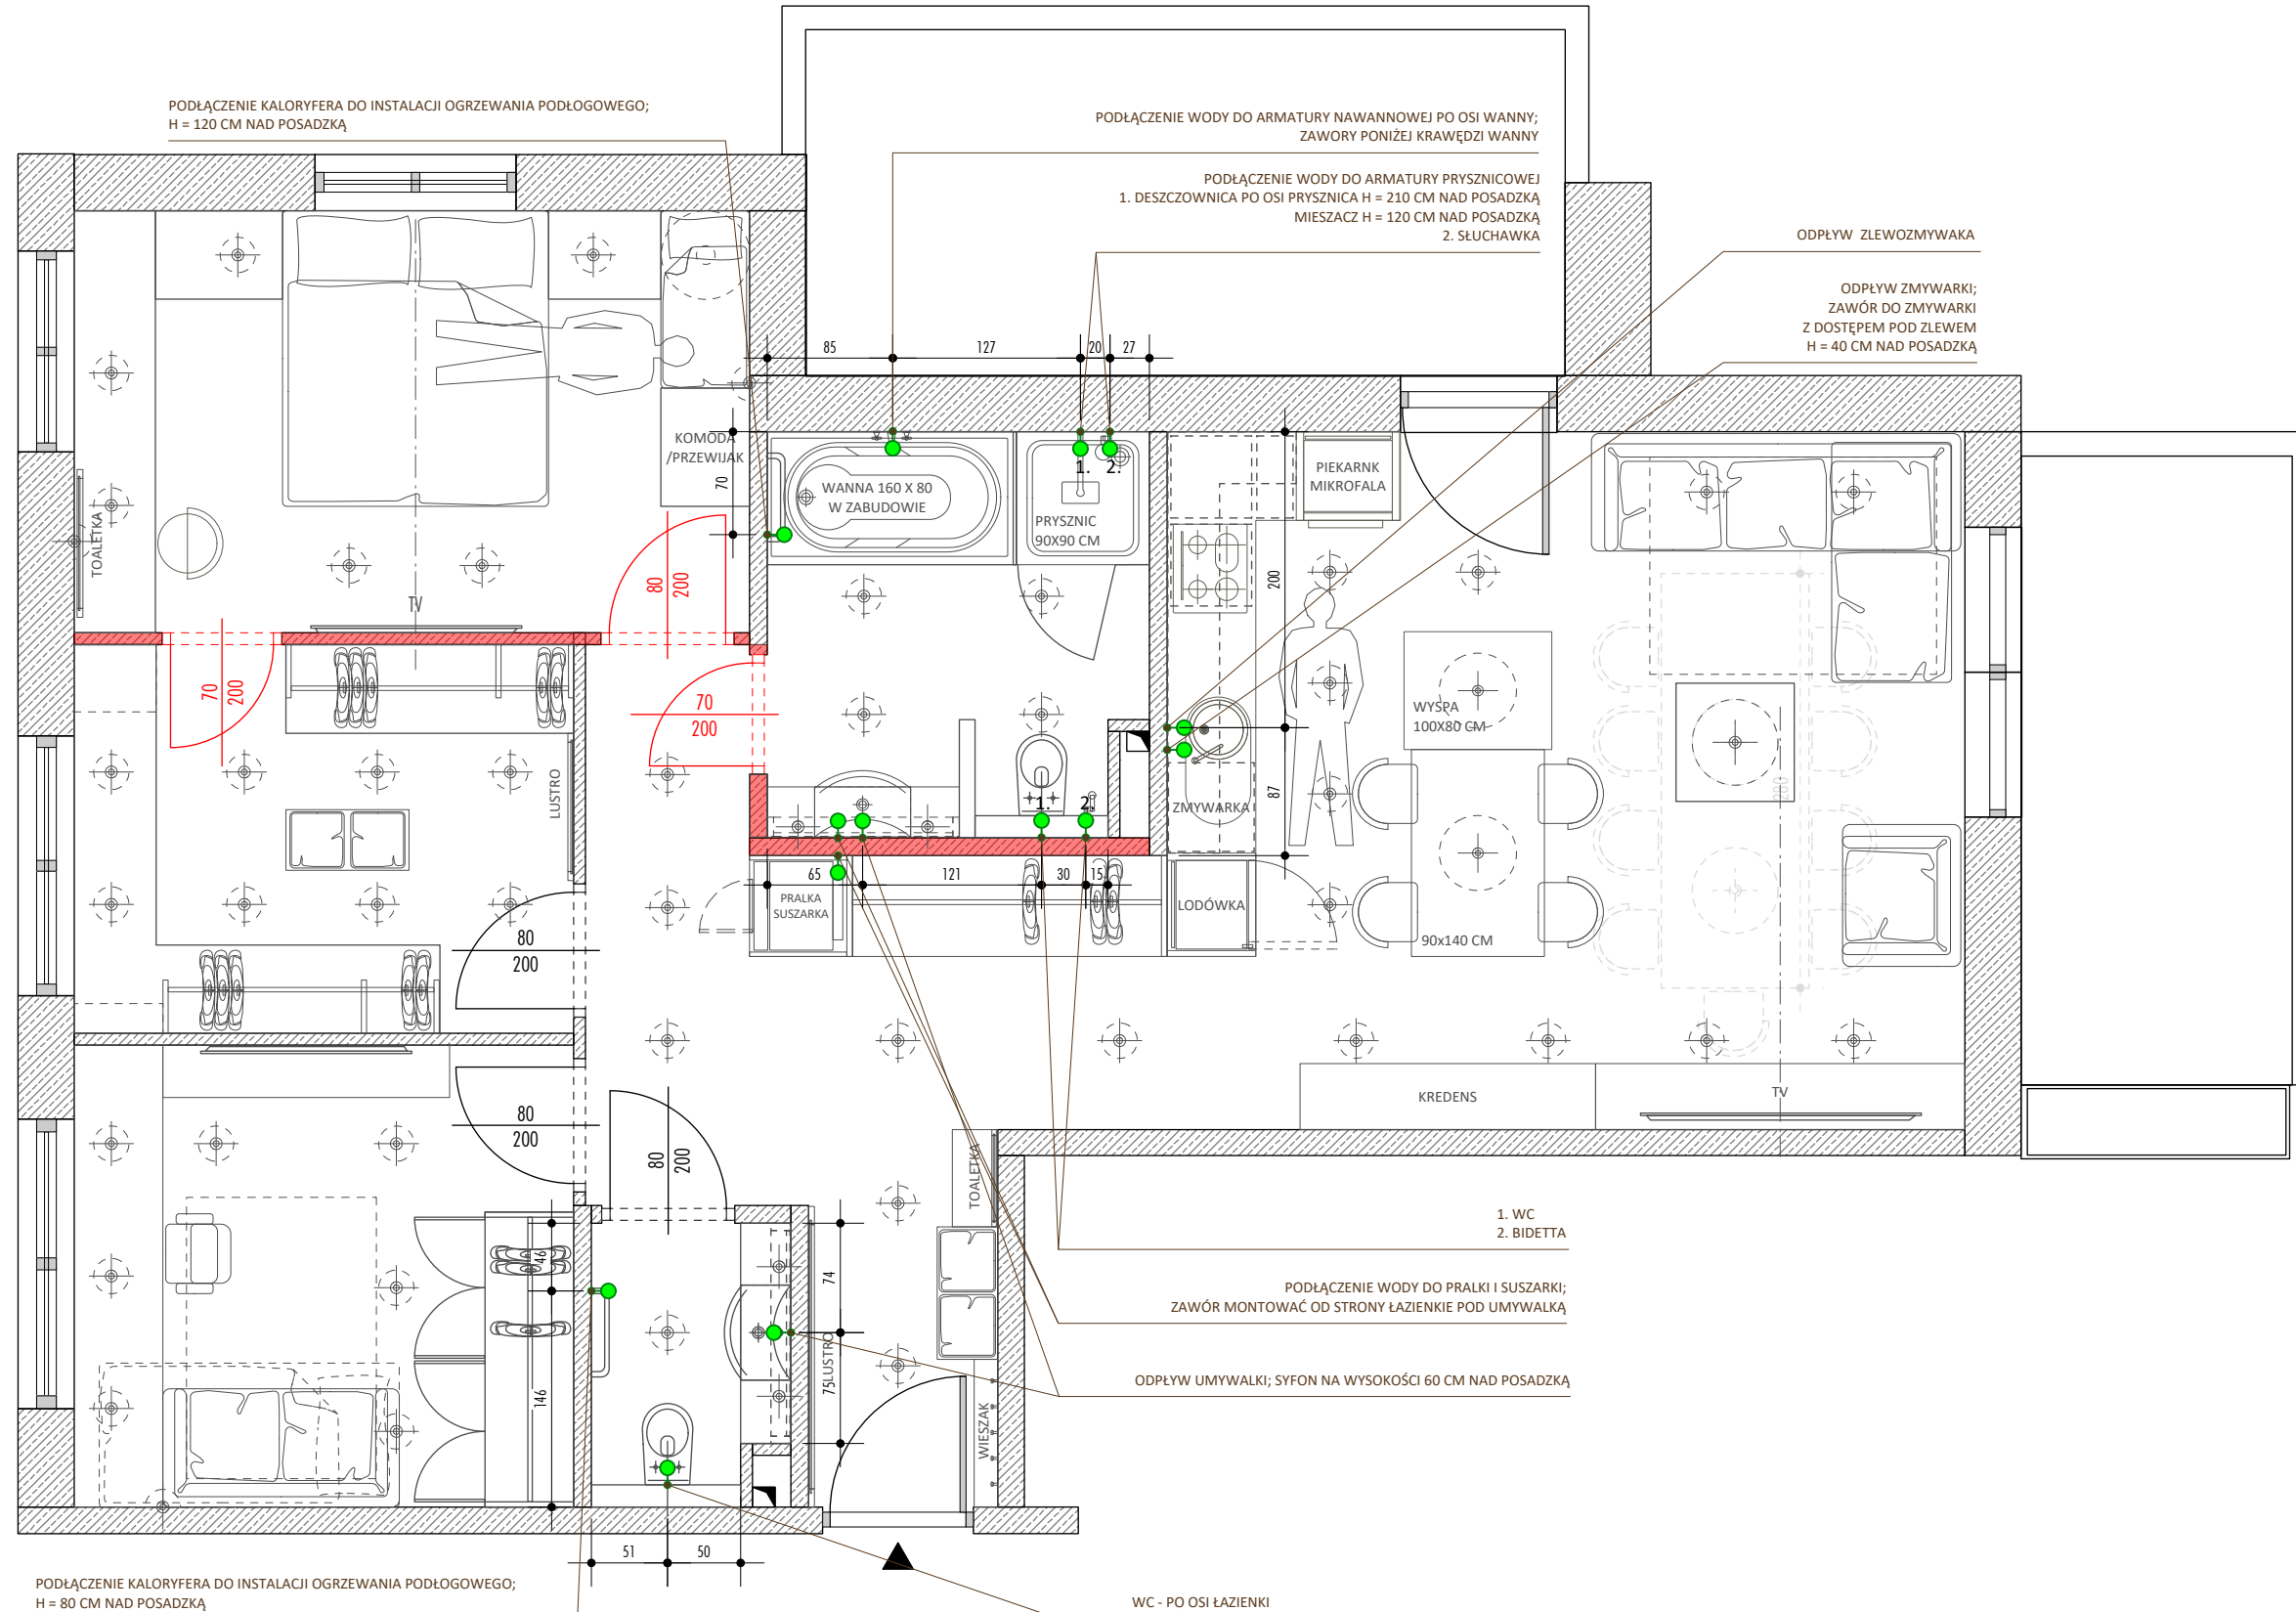

UWAGA! WSZYSTKIE WYMIARY ZWERYFIKOWAĆ NA BUDOWIE.

INWESTOR: ANNA I JAN KOWALSCY


#04_MAKIETA 3D_STREFA DZIENNA

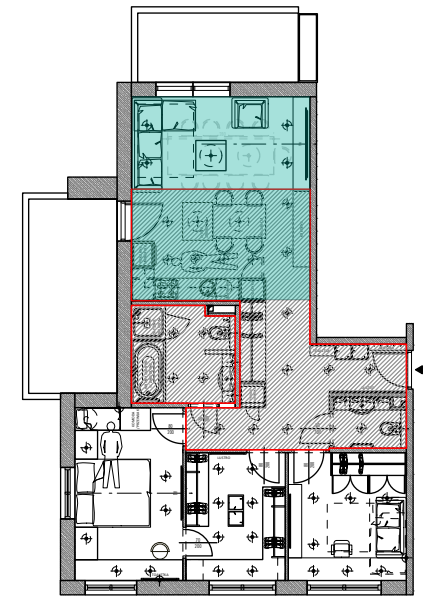

UWAGA! WSZYSTKIE WYMIARY ZWERYFIKOWAĆ NA BUDOWIE.

INWESTOR: ANNA I JAN KOWALSCY


#04_MAKIETA 3D_STREFA DZIENNA

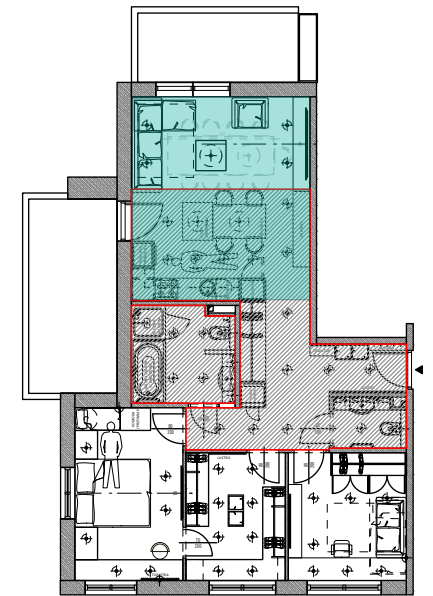

UWAGA! WSZYSTKIE WYMIARY ZWERYFIKOWAĆ NA BUDOWIE.

INWESTOR: ANNA I JAN KOWALSCY


#04_MAKIETA 3D_STREFA DZIENNA

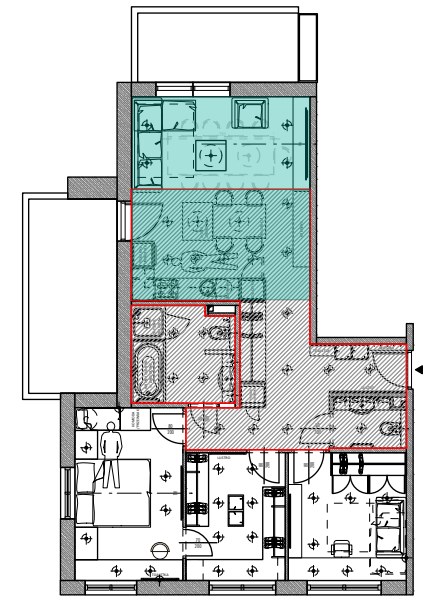

UWAGA! WSZYSTKIE WYMIARY ZWERYFIKOWAĆ NA BUDOWIE.

INWESTOR: ANNA I JAN KOWALSCY

#04_MAKIETA 3D_ŁAZIENKA

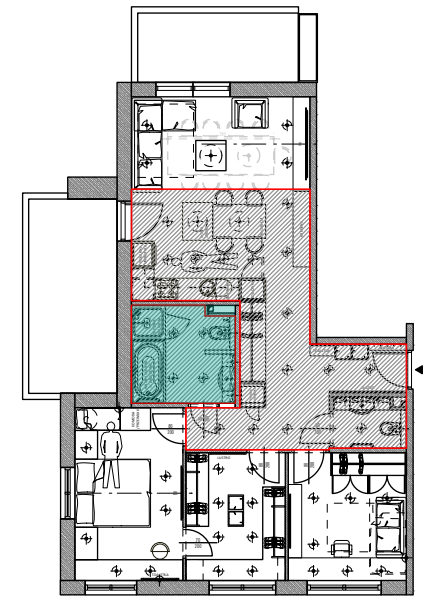

UWAGA! WSZYSTKIE WYMIARY ZWERYFIKOWAĆ NA BUDOWIE.

INWESTOR: ANNA I JAN KOWALSCY
#05_WIZUALIZACJA 3D_POKÓJ SYNA



UWAGA! WSZYSTKIE WYMIARY ZWERYFIKOWAĆ NA BUDOWIE.

INWESTOR: ANNA I JAN KOWALSCY
#05_WIZUALIZACJA 3D_POKÓJ SYNA



UWAGA! WSZYSTKIE WYMIARY ZWERYFIKOWAĆ NA BUDOWIE.

INWESTOR: ANNA I JAN KOWALSCY
#05_WIZUALIZACJA 3D_POKÓJ SYNA



UWAGA! WSZYSTKIE WYMIARY ZWERYFIKOWAĆ NA BUDOWIE.


INWESTOR: ANNA I JAN KOWALSCY
#05_WIZUALIZACJA 3D_POKÓJ SYNA



UWAGA! WSZYSTKIE WYMIARY ZWERYFIKOWAĆ NA BUDOWIE.


INWESTOR: ANNA I JAN KOWALSCY

#06_WIDOKI ŚCIAN POMIESZCZEŃ_ANEKS KUCHENNY_SKALA 1:20

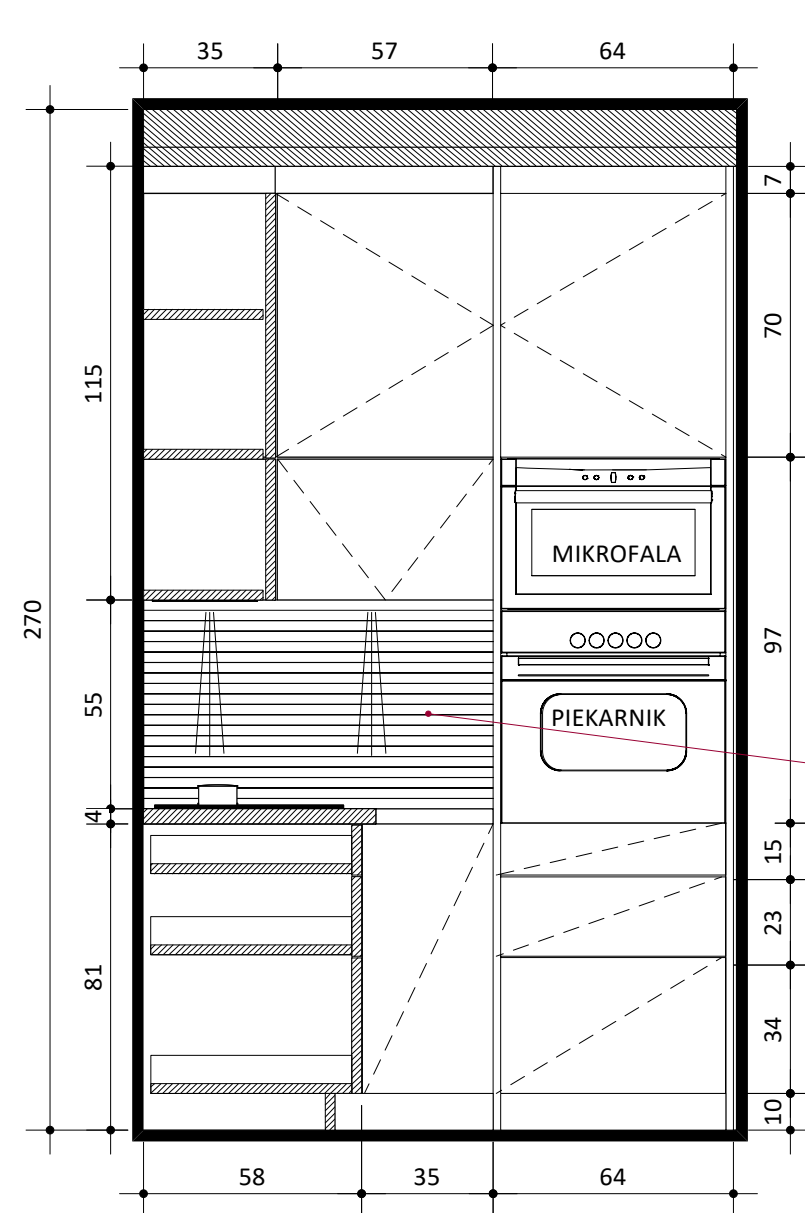

WIDOK NA PIEKARNIK

ŻALUZJA

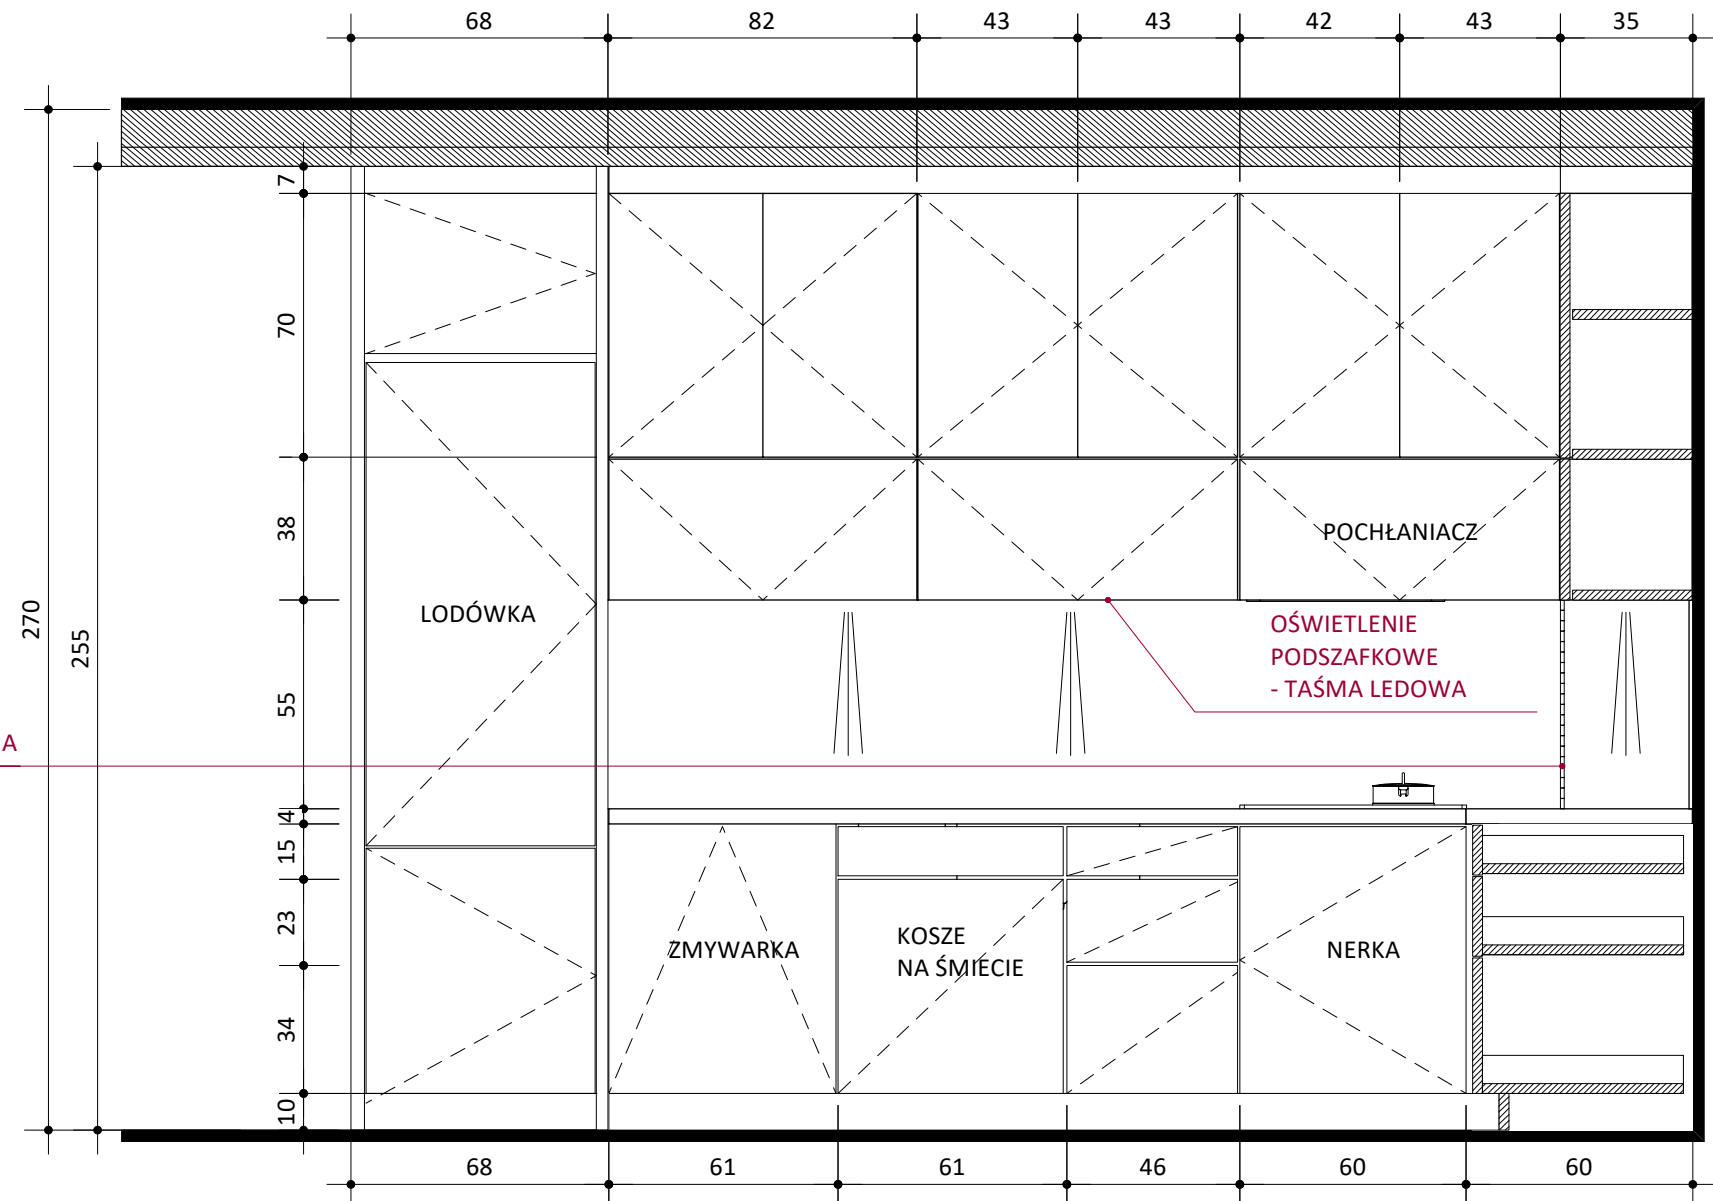


WIDOK NA LODÓWKĘ


UWAGA! WSZYSTKIE WYMIARY ZWERYFIKOWAĆ NA BUDOWIE.

INWESTOR: ANNA I JAN KOWALSCY

#06_WIDOKI ŚCIAN POMIESZCZEŃ_ŁAZIENKA_SKALA 1:20

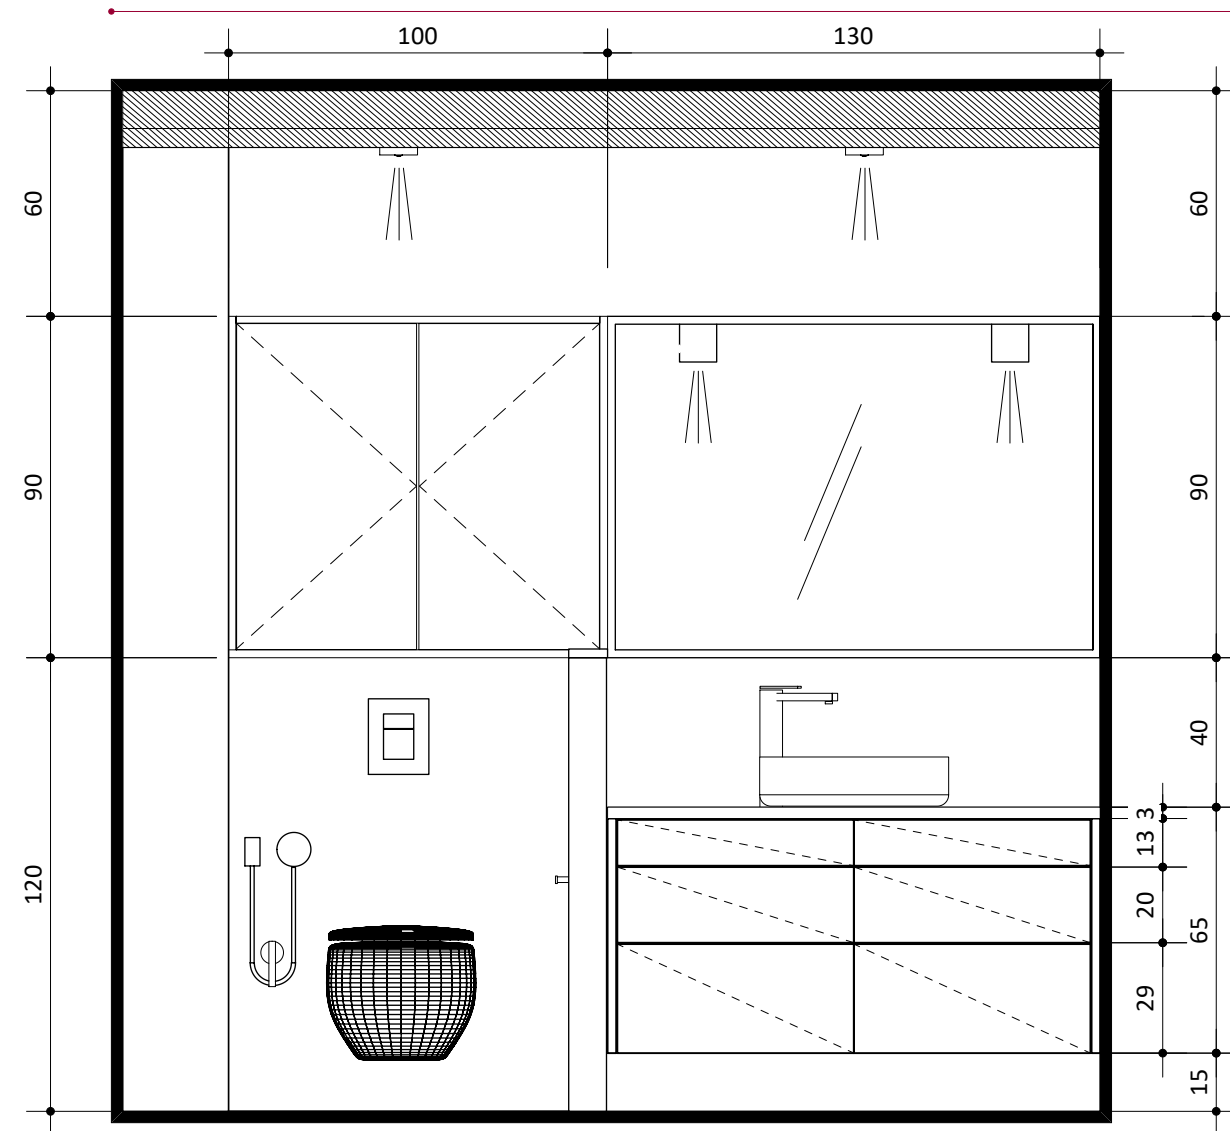

WIDOK NA LUSTRO

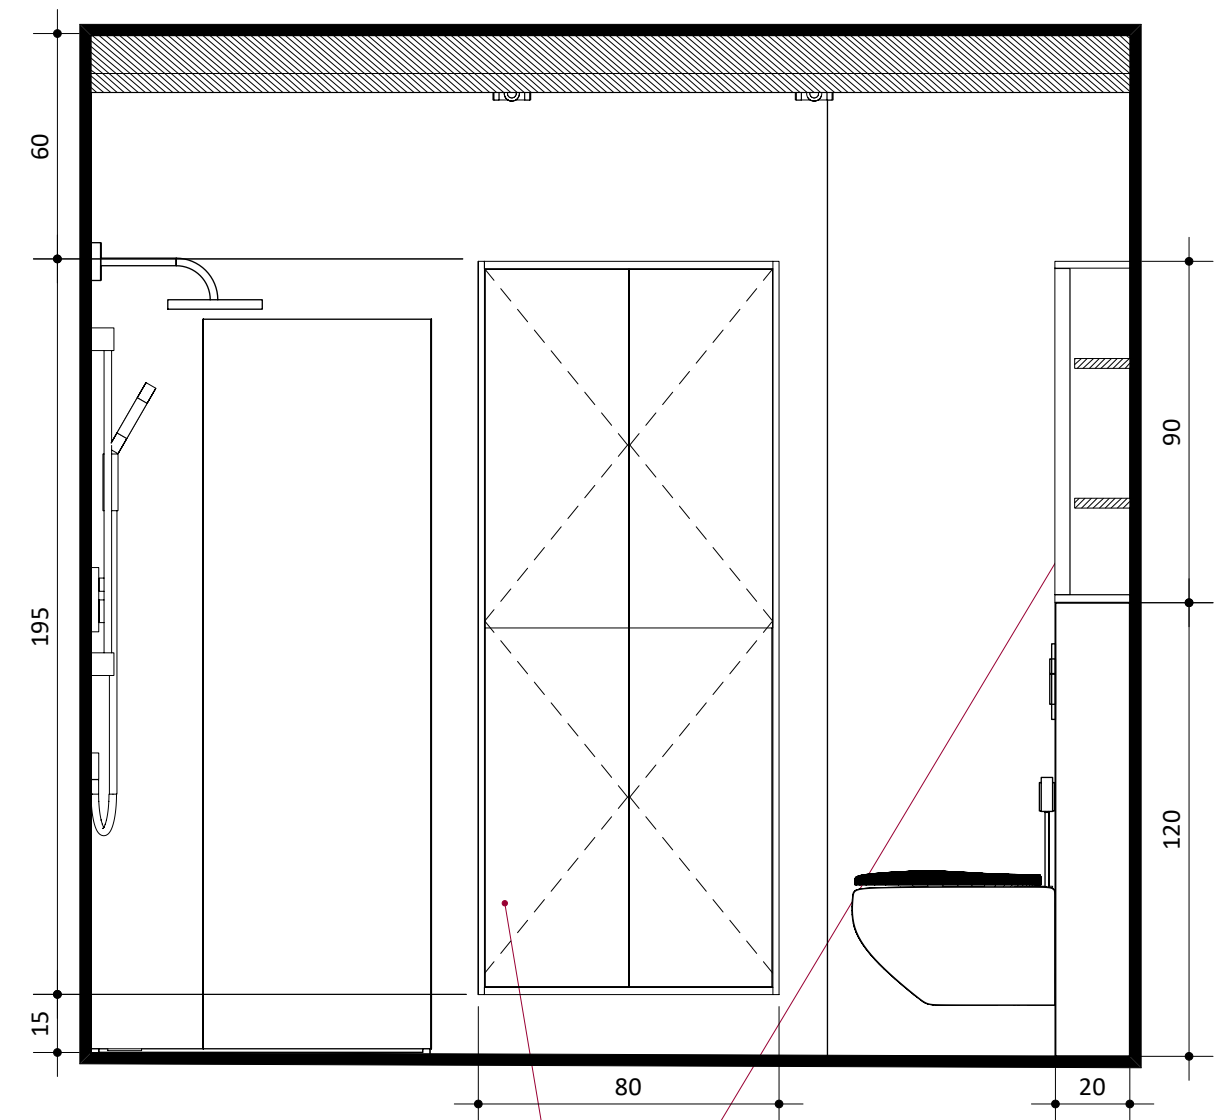


WIDOK NA SZAFKĘ WISZĄCĄ

W SZAFKACH PÓŁECZKI RUCHOME CO OKOŁO 30 CM

UWAGA! WSZYSTKIE WYMIARY ZWERYFIKOWAĆ NA BUDOWIE.

INWESTOR: ANNA I JAN KOWALSCY

#06_WIDOKI ŚCIAN POMIESZCZEŃ_STREFA WEJŚCIOWA_skala 1:20

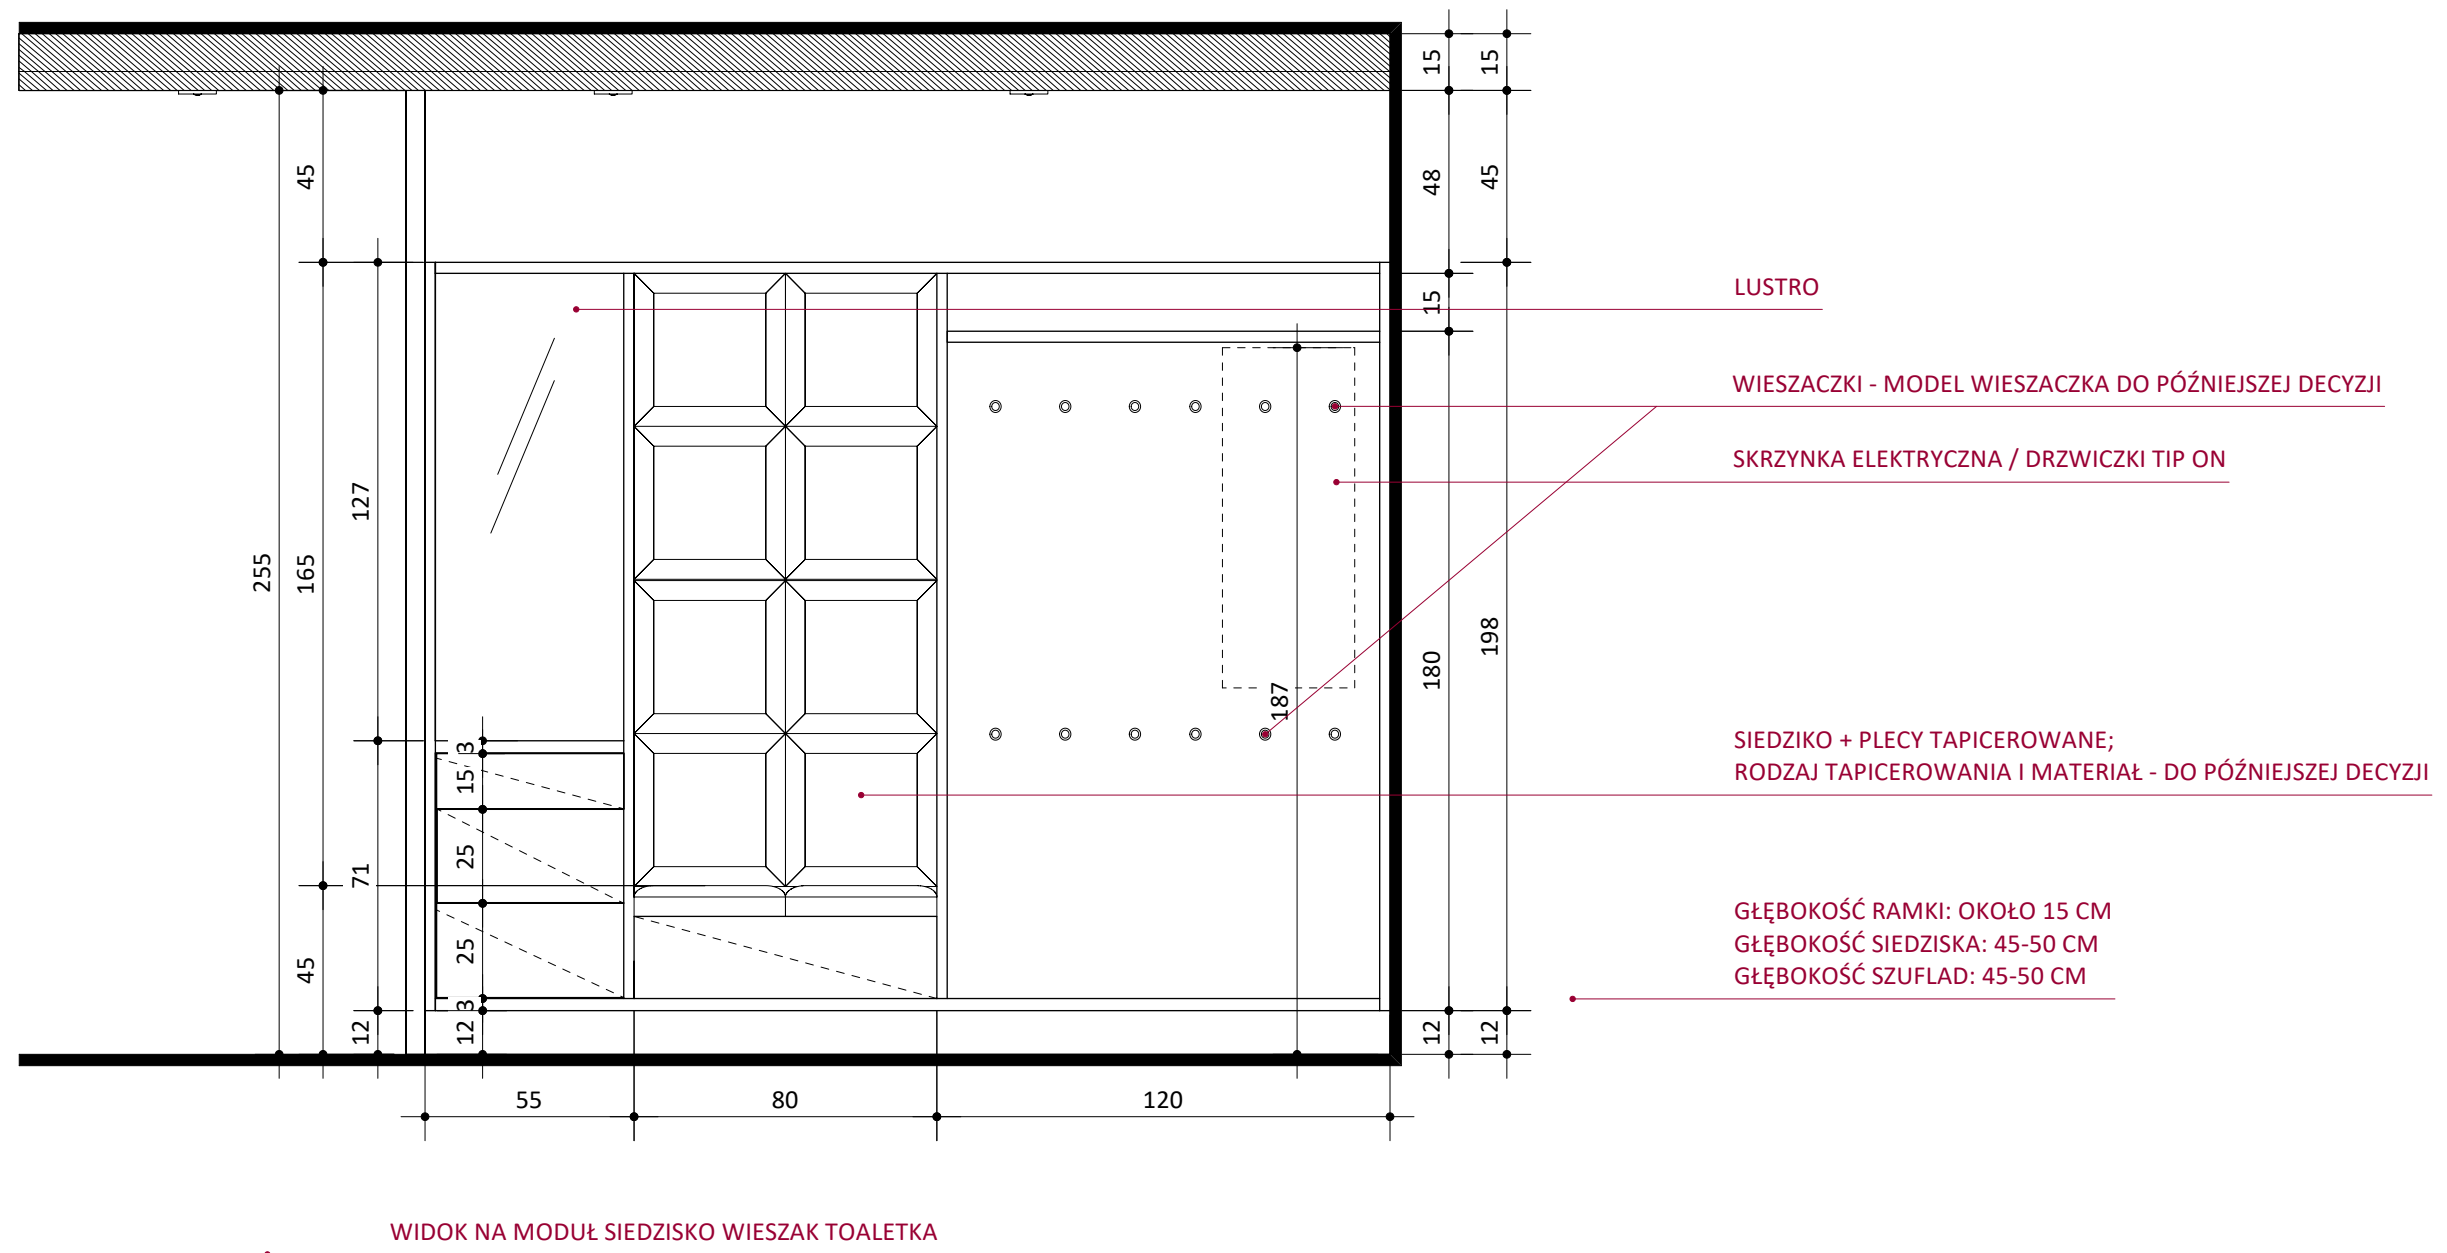

UWAGA! WSZYSTKIE WYMIARY ZWERYFIKOWAĆ NA BUDOWIE.

INWESTOR: ANNA I JAN KOWALSCY

#07_ZESTAWIENIE MATERIAŁÓW I WYPOSAŻENIA_GARDEROBA

lp.	produkt	opis	gdzie kupić?	ilość	cena orientacyjna	wartość [zł] orientacyjna	aktywny link
GARDEROBA							
WYPOSAŻENIE IKEA							
1	obudowa szafy	PAX biały 75x35x236 cm	IKEA	2 szt	300 zł/szt	600	https://www.ikea.com/pl/pl/p/pax-obudowa-szafy-bialy-80207493/
2	półka	KOMPLEMENT biały 75x35 cm	IKEA	8 szt	40 zł/szt	320	https://www.ikea.com/pl/pl/p/komplement-polka-bialy-70277995/#content
3	szuflada	KOMPLEMENT biały 75x35 cm	IKEA	3 szt	120 zł/szt	360	https://www.ikea.com/pl/pl/p/komplement-szuflada-bialy-70246744/#content
4	wysuwana półka z przegrodą	KOMPLEMENT biały/jasnoszary 75x35 cm	IKEA	1 szt	185 zł/szt	185	https://www.ikea.com/pl/pl/p/komplement-wysuwana-polka-z-przegroda-bialy-jasnoszary-s09332057/#content
5	wysuwany wieszak na spodnie	KOMPLEMENT biały 75x35 cm	IKEA	1 szt	150 zł/szt	150	https://www.ikea.com/pl/pl/p/komplement-wysuwany-wieszak-na-spodnie-bialy-20446552/#content
6	wysuwana taca z wkładem na buty	KOMPLEMENT biały/jasnoszary 75x35 cm	IKEA	1 szt	165 zł/szt	165	https://www.ikea.com/pl/pl/p/komplement-wysuwana-taca-z-wkladem-na-buty-bialy-jasnoszary-s59332130/#content
	kombinacja szafy	BOAXEL biały 82x40x201 cm	IKEA	1 szt	385 zł/szt	385	https://www.ikea.com/pl/pl/p/boaxel-kombinacja-szafy-bialy-s49332362/
	kombinacja szafy	BOAXEL biały 62x40x201 cm	IKEA	1 szt	345 zł/szt	345	https://www.ikea.com/pl/pl/p/boaxel-kombinacja-szafy-bialy-s49332357/
	półka (można dokupić do kombinacji szafy)	BOAXEL biały 80x40 cm	IKEA	1 szt.	50 zł/ szt	50	https://www.ikea.com/pl/pl/p/boaxel-polka-bialy-90448736/#content
	półka (można dokupić do kombinacji szafy)	BOAXEL biały 60x40 cm	IKEA	1 szt.	40 zł/ szt	40	https://www.ikea.com/pl/pl/p/boaxel-polka-bialy-70448737/
	wieszaczki/gałki	VINNÄSET 37 mm	IKEA	6 kompletów	25 zł/ kmpl	150	https://www.ikea.com/pl/pl/p/vinnaeset-galka-50434294/?gclid=CjwKCAjw8symBhAqEiwAoTA_JRj0EJmbfZBi2vqZQB7QD-ltbEPJRtiSVy1VoNhq5GLsSAGIFAMUxoCep4QAvD_BwE&gclsrc=aw.ds
	puf ze schowkiem	TOLKNING średnica 50 cm wysokość 40 cm	IKEA	1 szt	349 zł/ szt	349	https://www.ikea.com/pl/pl/p/tolkning-puf-ze-schowkiem-wykonano-recznie-rattan-90512666/
						3099	

UWAGA! WSZYSTKIE WYMIARY ZWERYFIKOWAĆ NA BUDOWIE.

